

NYE RIKSHOSPITALET

MEDVIRKNING FUNKSJONSPROSJEKT - MØTE 1

Gruppe B2 Akuttfunksjoner



Gruppe B2 - Akutfunksjoner - Medvirkning F1 2023


03001-J0-B2_a	Forside	
03001-J0-B2_b	Innhold	
J1-U1-B2	Plantegning funksjonsområde	Etasje U1
J2J3-U1-B2	Plantegning funksjonsområde	Etasje U1
03001-J0-B2_c	Oversikt rom til medvirkning etasje U1	
Rom 03.01.068_a	Traumerom - Plan	
Rom 03.01.068_b	Traumerom - 3D	
Rom 03.01.125_a	Operasjon - Plan	Hybrid
Rom 03.01.125_b	Operasjon - 3D	Hybrid
Rom 03.01.182	Traumerom	



- Hovedfunksjon**
- Akuttfunksjoner
 - Ikke-medisinsk service
 - Intensiv
 - Kommunikationsarealer
 - Laboratoriemedisin
 - Midlertidig
 - UIO, forskning og undervisning
 - OUS, forskning og undervisning
 - Tekniske arealer VVS
 - Tekniske arealer EI
 - Tekniske arealer IKT


J1-U1-B2 - Plantering funksjonsområde
Etasje U1

Mål: 1 : 200 Dato: 12-05-2023

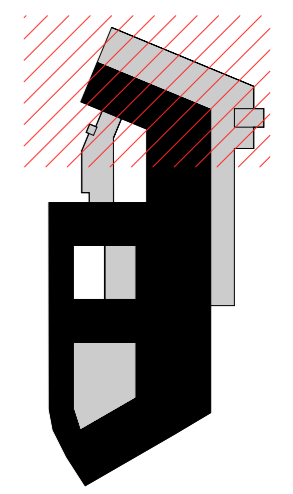

Hovedfunksjon

- Akutfunksjoner
- Ikke-medisinsk service
- Intensiv
- Kommunikationsarealer
- Laboratoriemedisin
- Midlertidig
- Tekniske arealer VVS
- Tekniske arealer EI
- Tekniske arealer IKT
- Utendørs logistikk

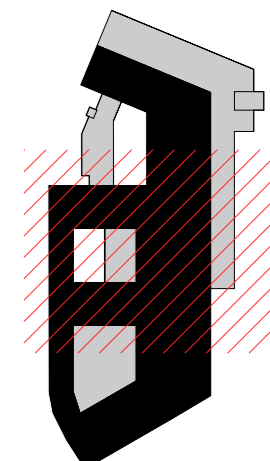





Oversikts-tegning medvirkningsetasje F1

- Plassering av kart, yttervegger, sjakter, tekniske rom og standardrom.
- Standardrom som har vært i medvirkning tidligere, men som gjennomgås på ny.
- Unike rom eller standardrom som ikke er medvirket på enda.

Forberedende spørsmål


- (1) Er utstyr/inventar i rommet tilstrekkelig for å ivareta flyten og funksjonen i rommet?
- (2) Beskriv forløpet for inntransport av kritisk syke pasienter?
- (3) Kan arealet oppdeles med et fleksibelt skille for lettere å oppnå rask oppvarming?
- (4) Hvilke plasser bør ha diatermi med avsug?
- (5) Hvilke plasser skal ha takhengt røntgen?
- (6) Hvilken type røntgen og anestesiaparat er det behov for?

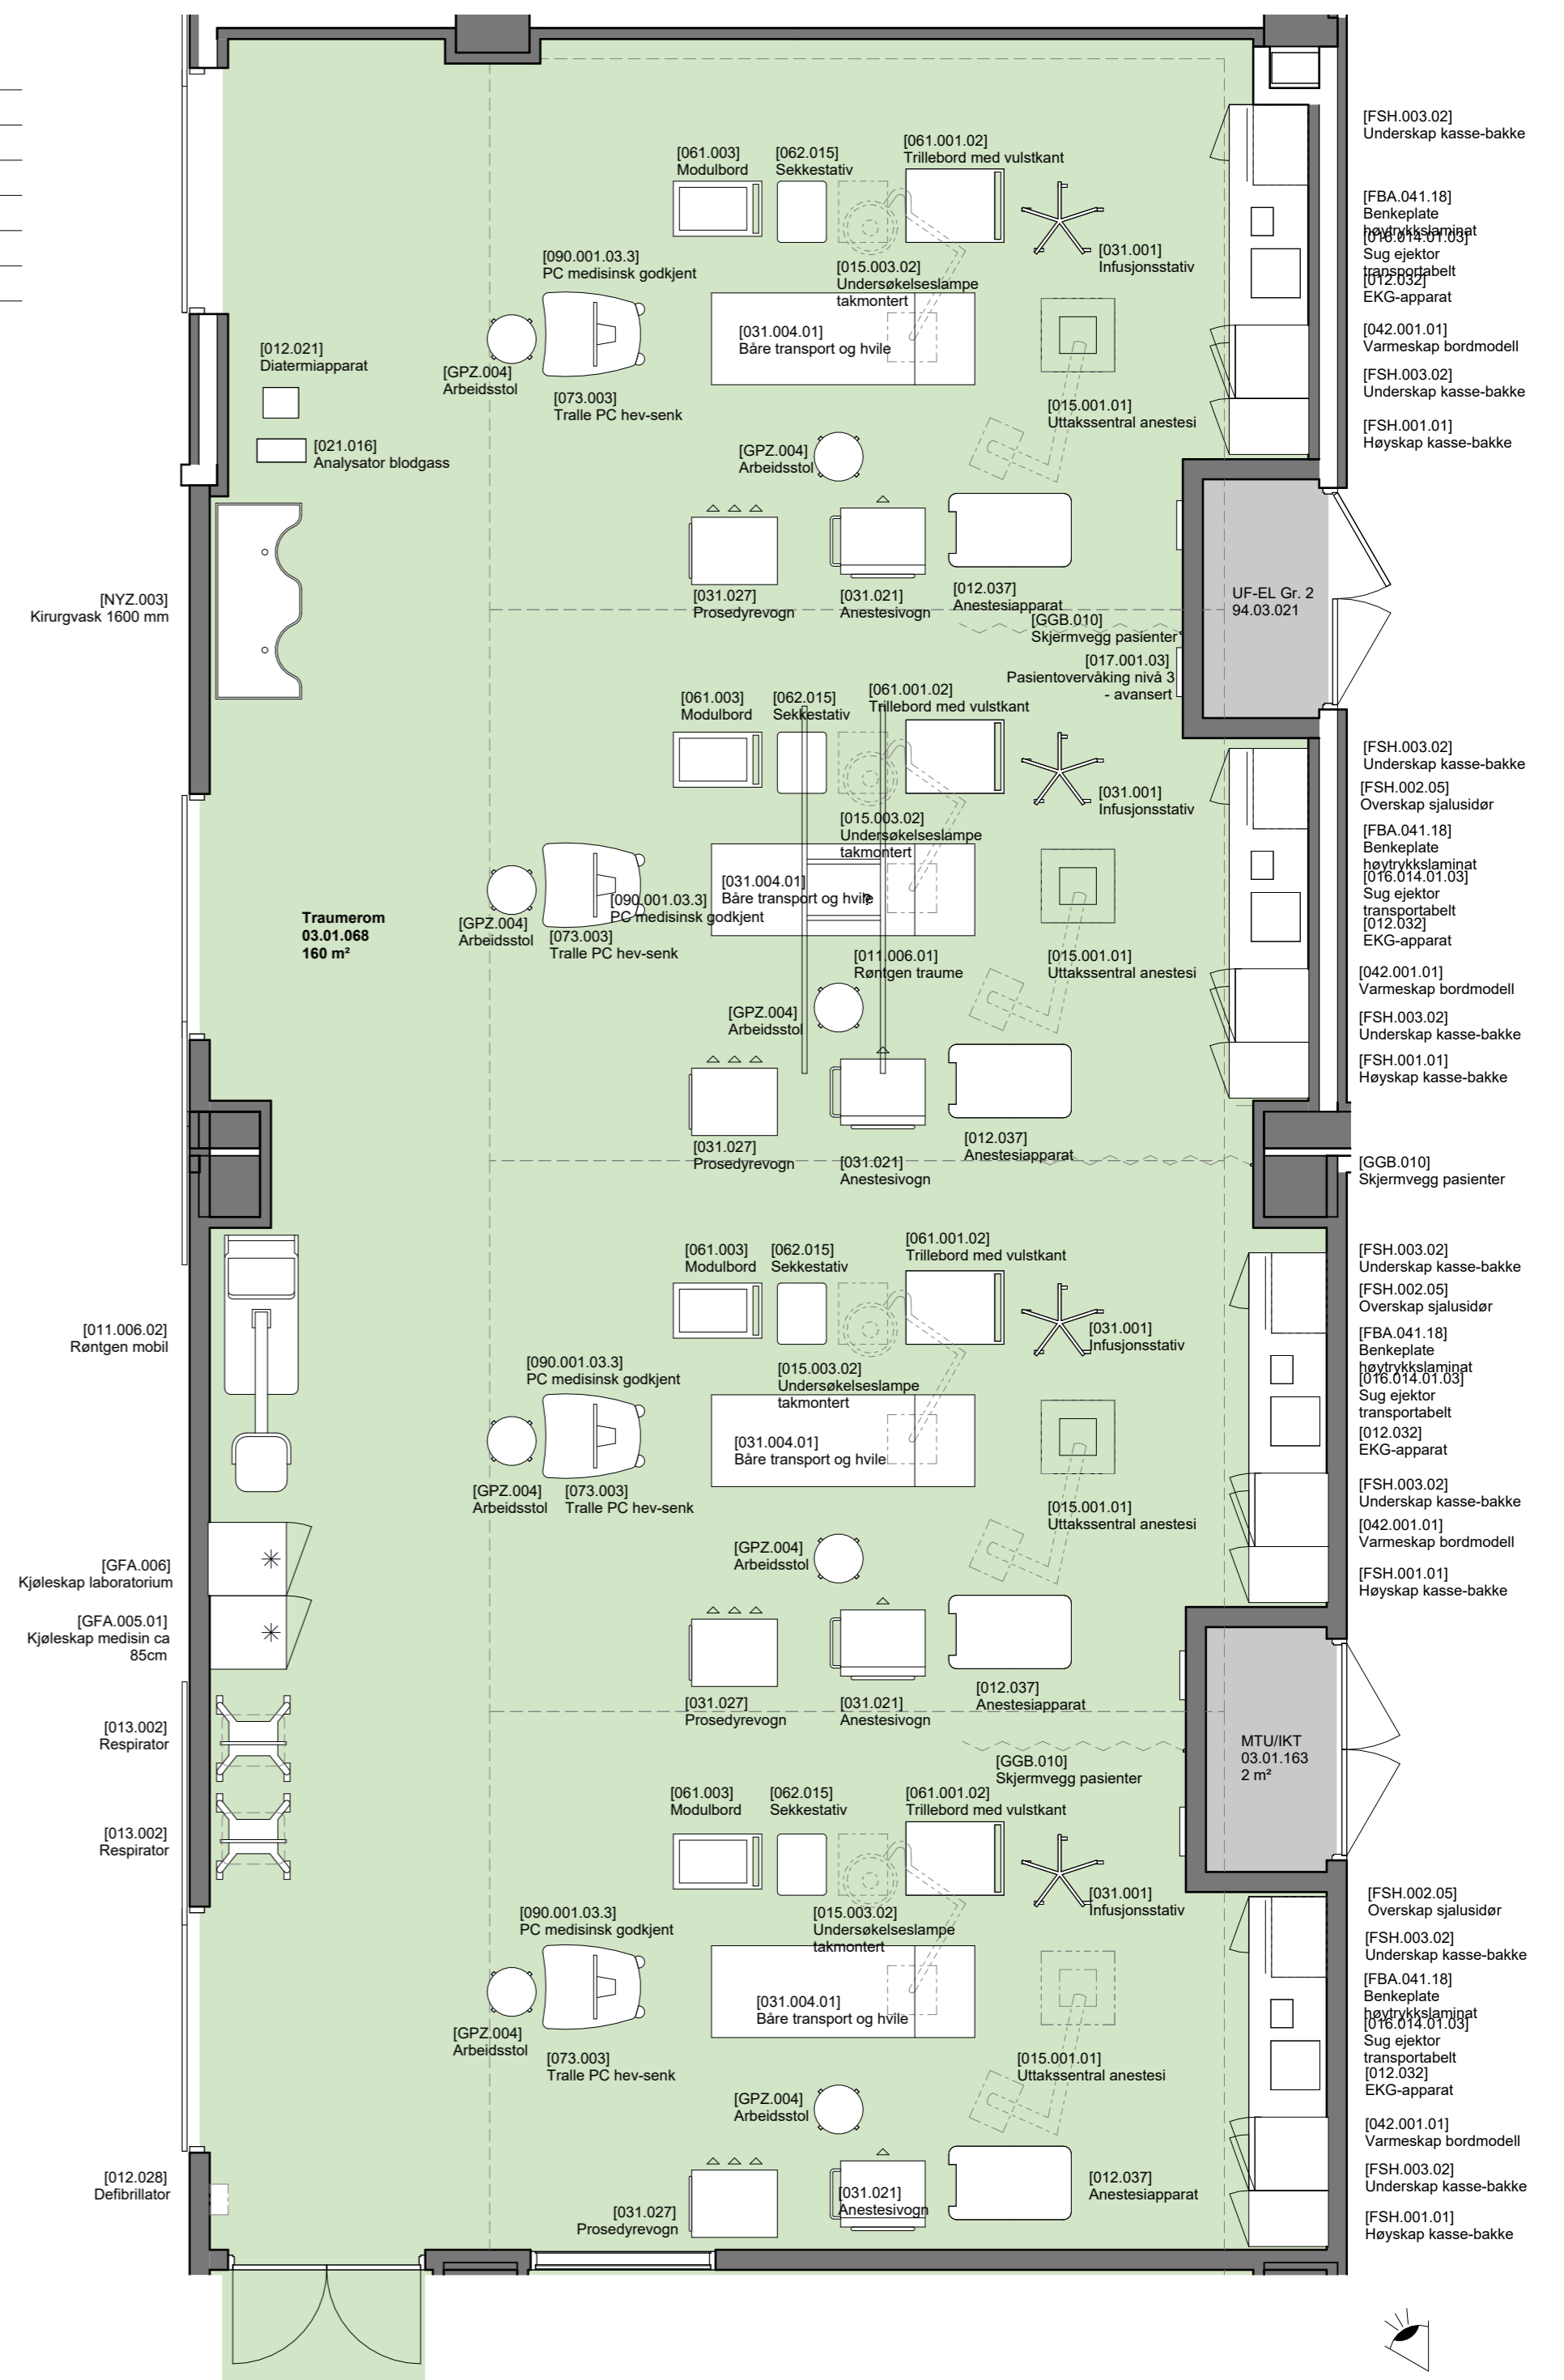


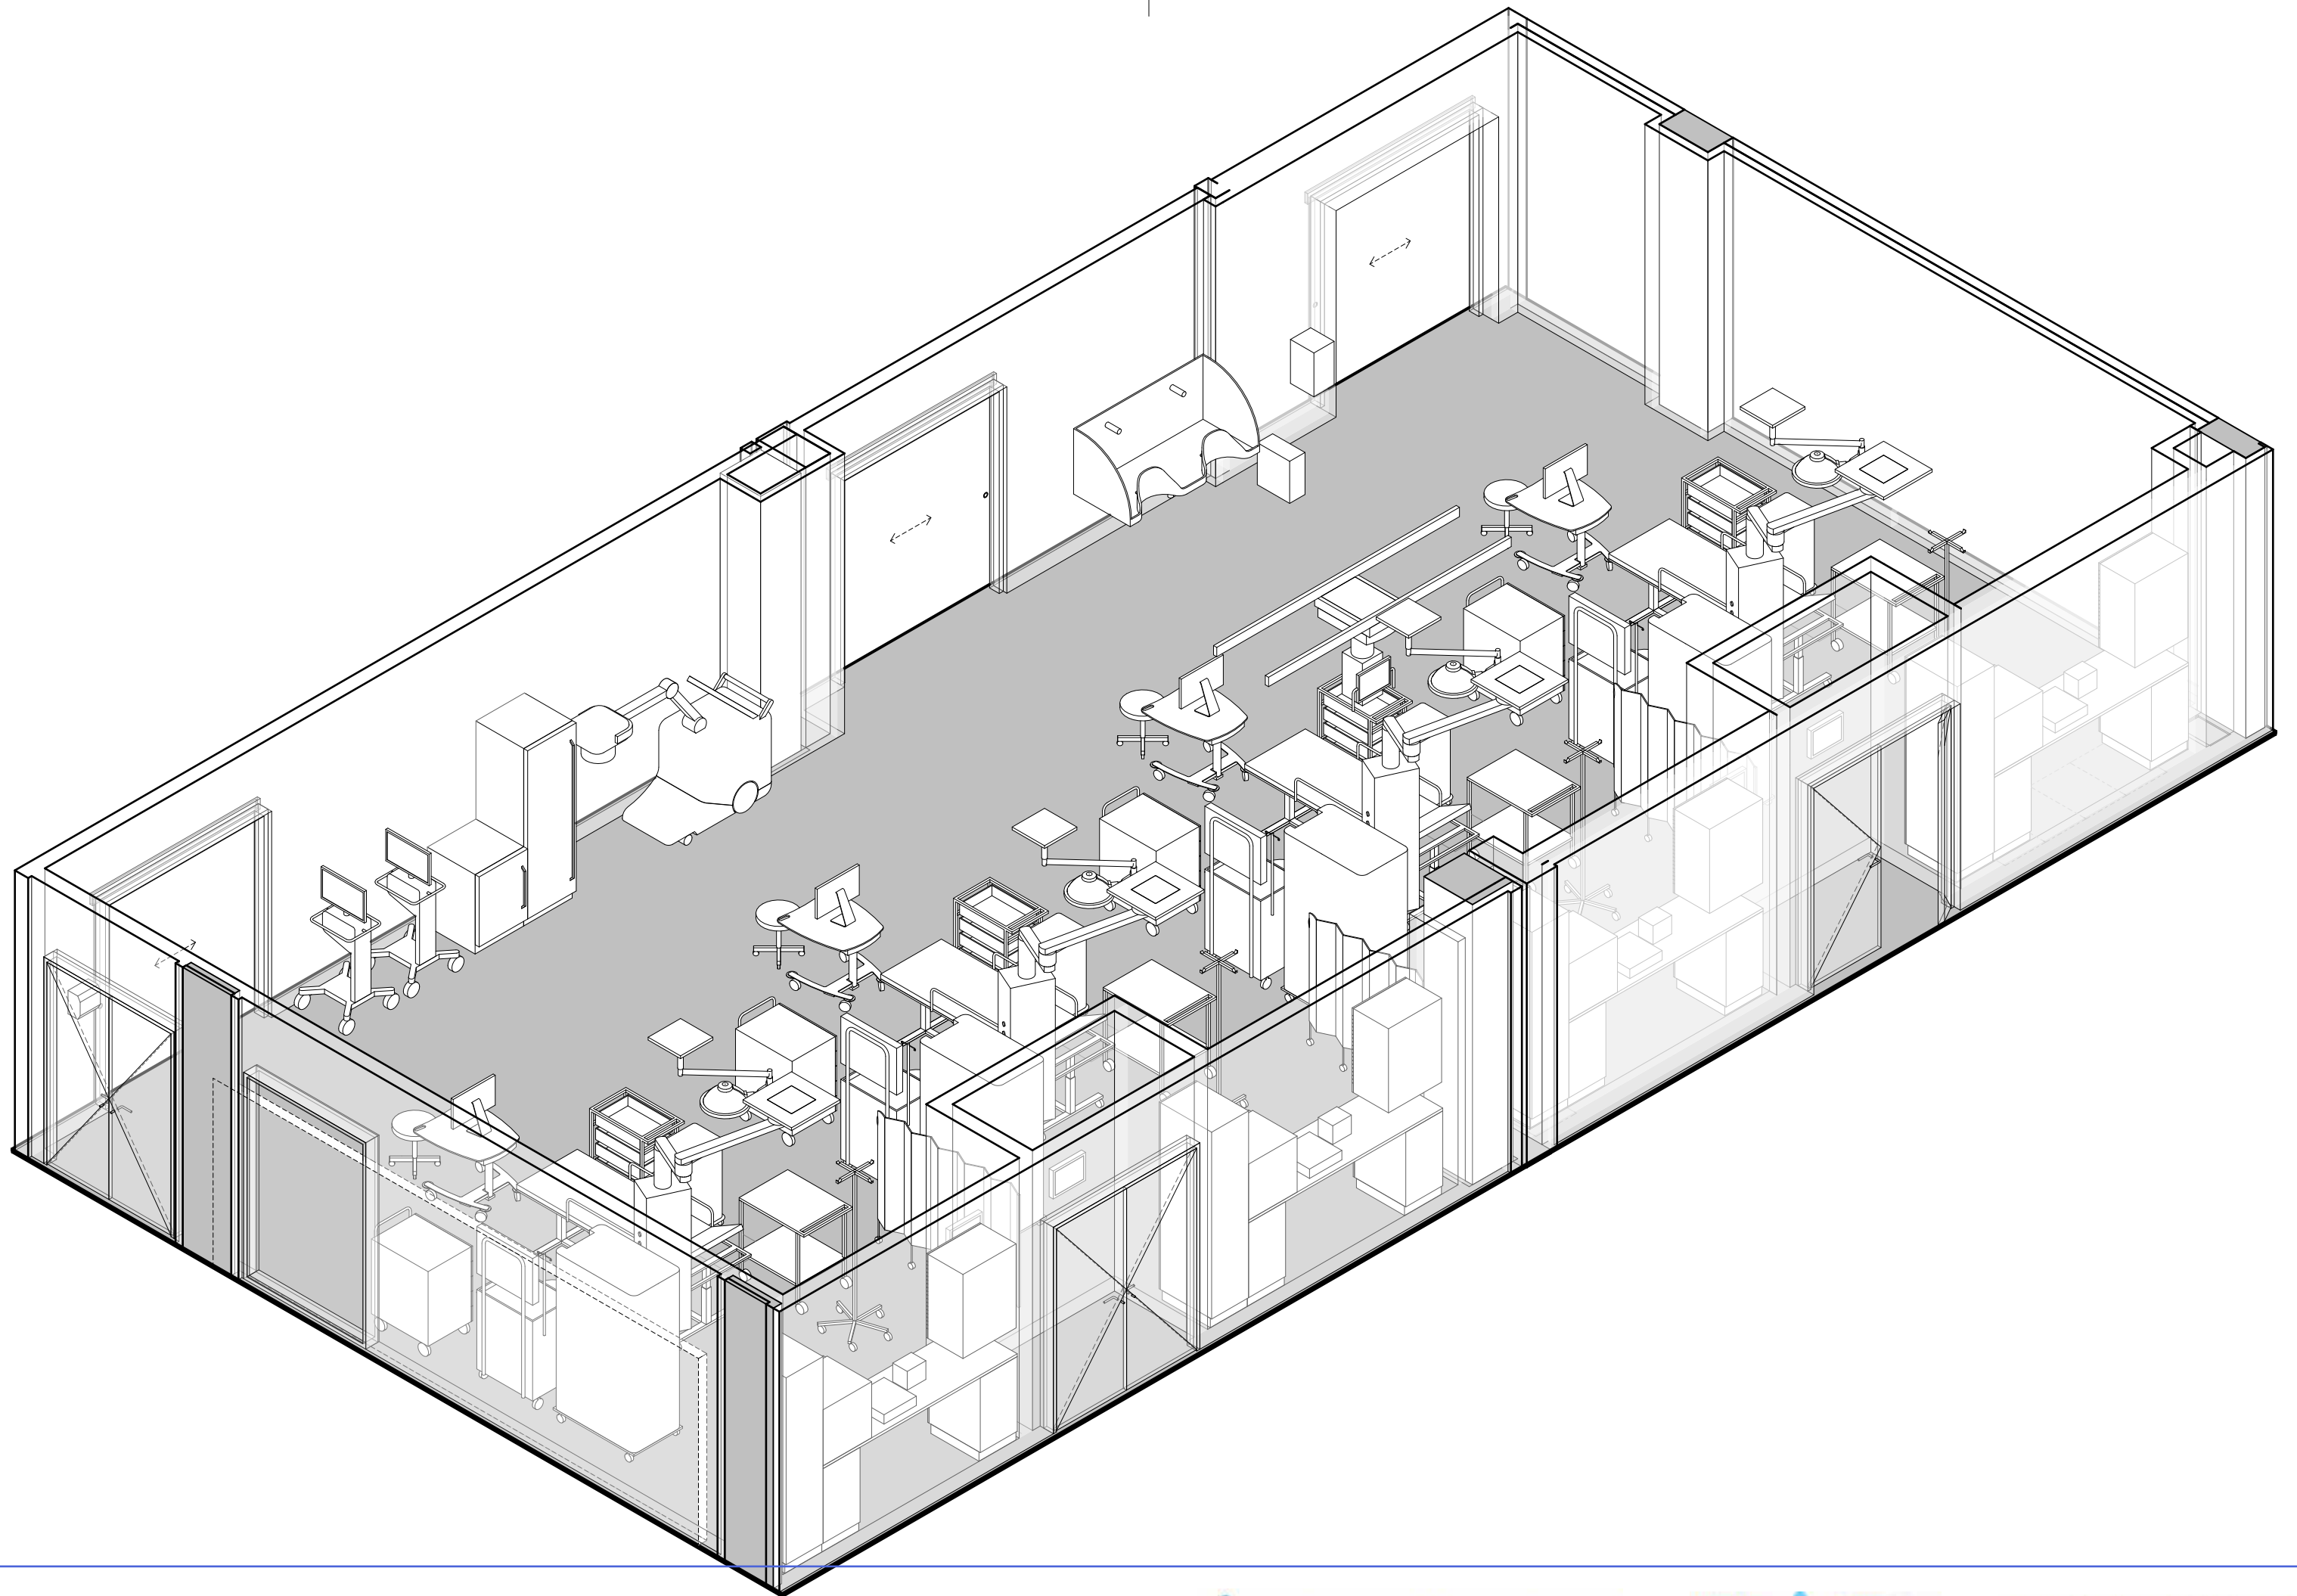

Forberedende spørsmål



- (1) Er utstyr/inventar i rommet tilstrekkelig for å ivareta flyten og funksjonen i rommet?
- (2) Er det funksjoner i rommet som har utstyrsbehov utover standardrommet?
- (3) Sterilvognflyt for dette rommet er ikke sammenfallende med flyt for øvrige OP-rom. Hvordan skal sterilvogner håndteres og oppbevares?
- (4) Er det behov for takhengt eller gulvmontert c-bue?

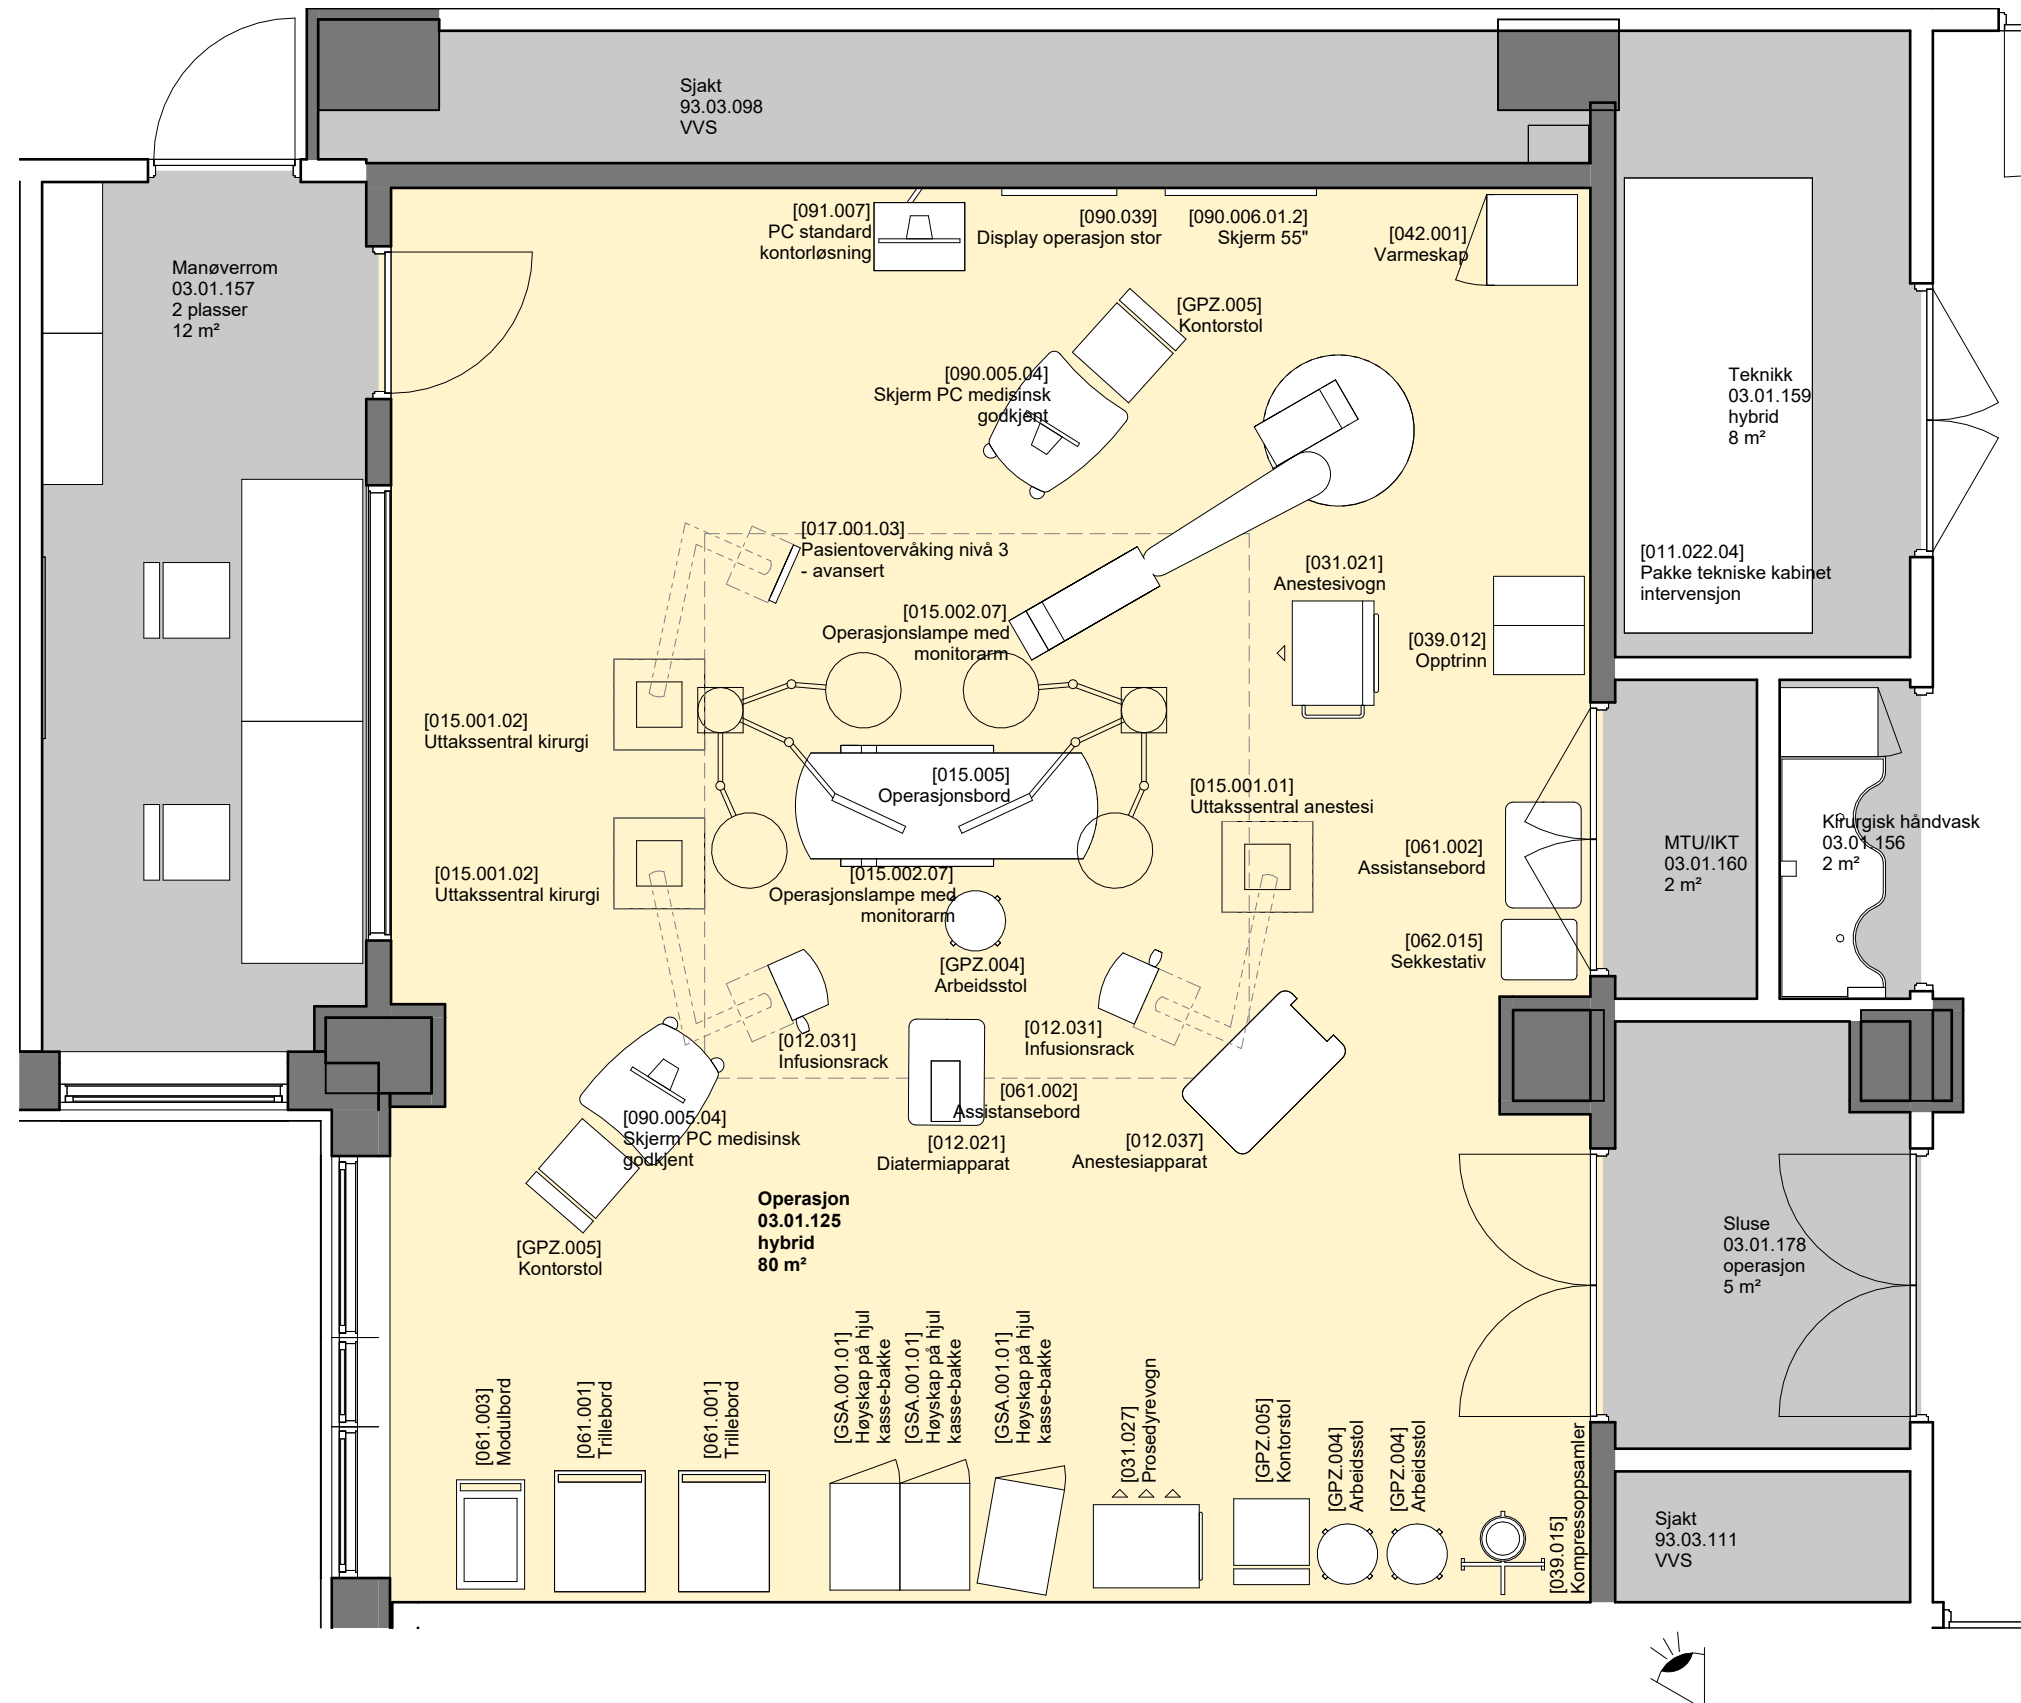

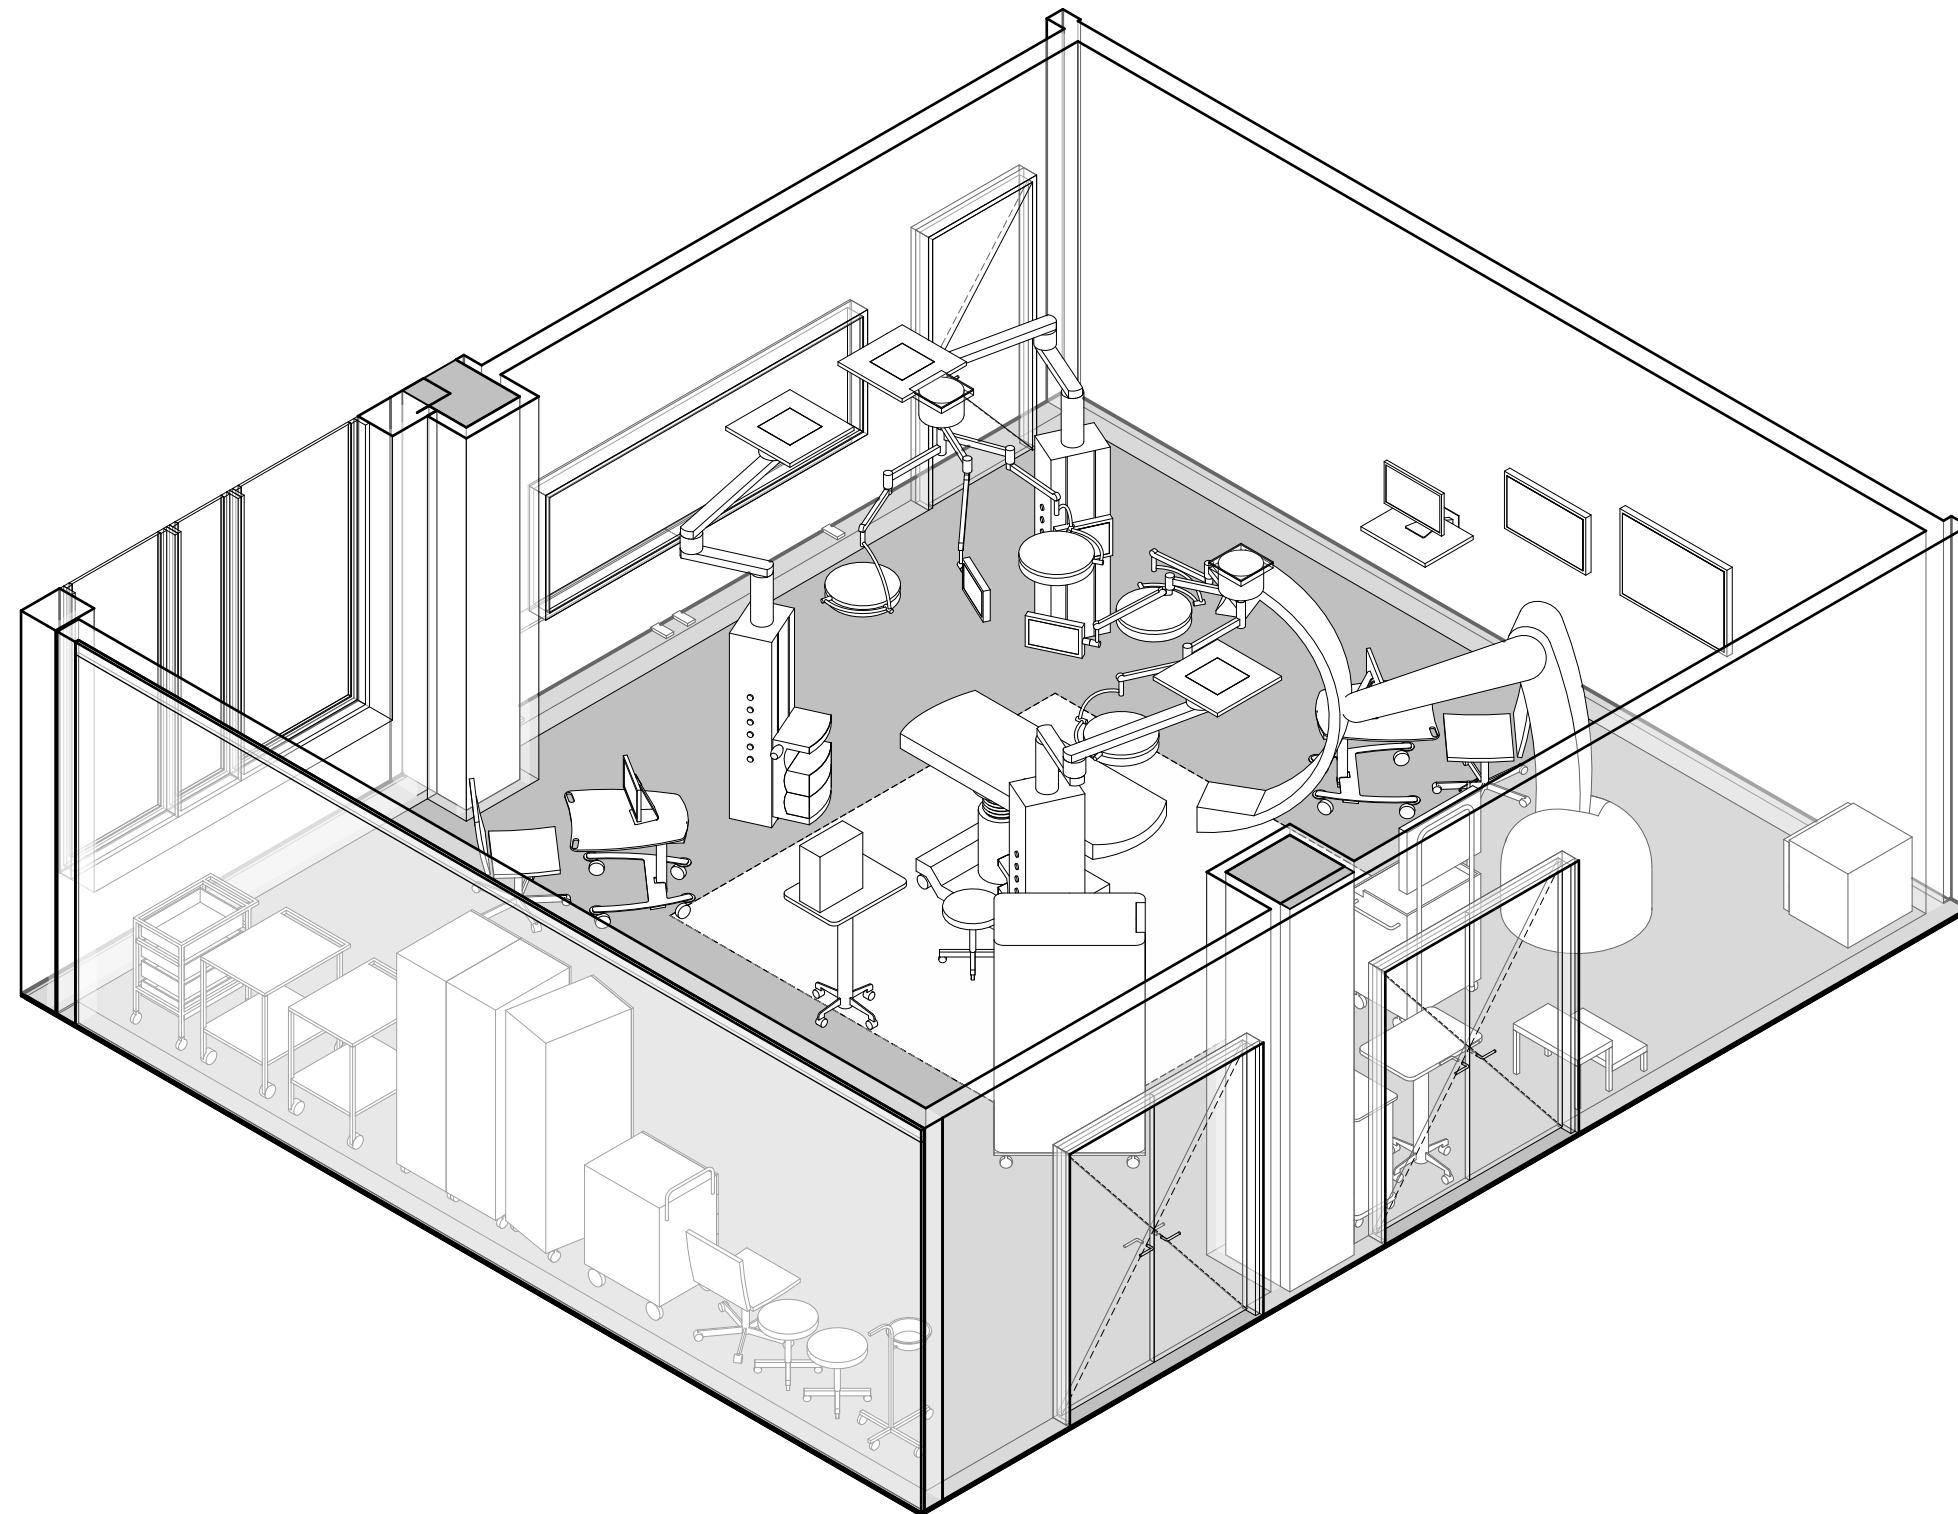

Forberedende spørsmål

- (1) Er utstyr/inventar i rommet tilstrekkelig for å ivareta flyten og funksjonen i rommet?
- (2) Har dette rommet spesifikke bruksområder som bør beskrives?
- (3) Skal det være diatermi med avsug her?
- (4) Skal kjøleskap for blod og legemidler inn i rommet?
- (5) Antall og type gassuttak må avklares

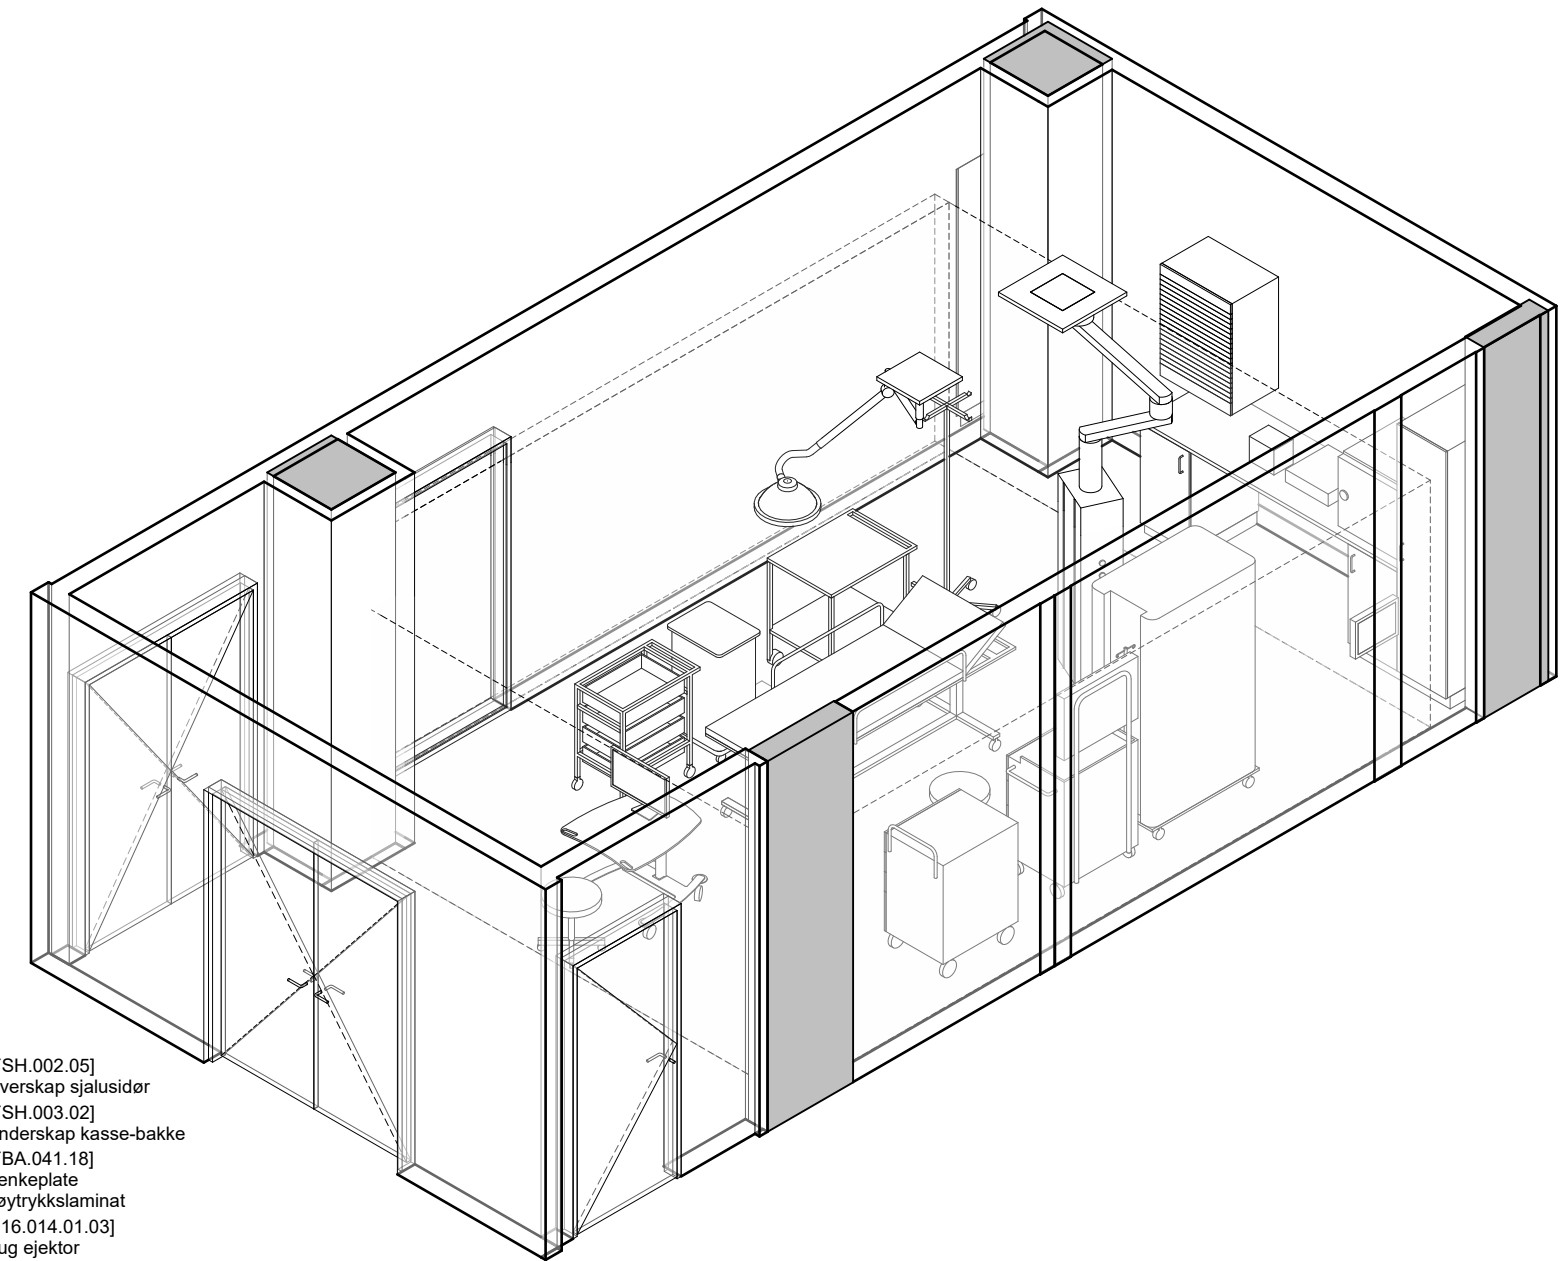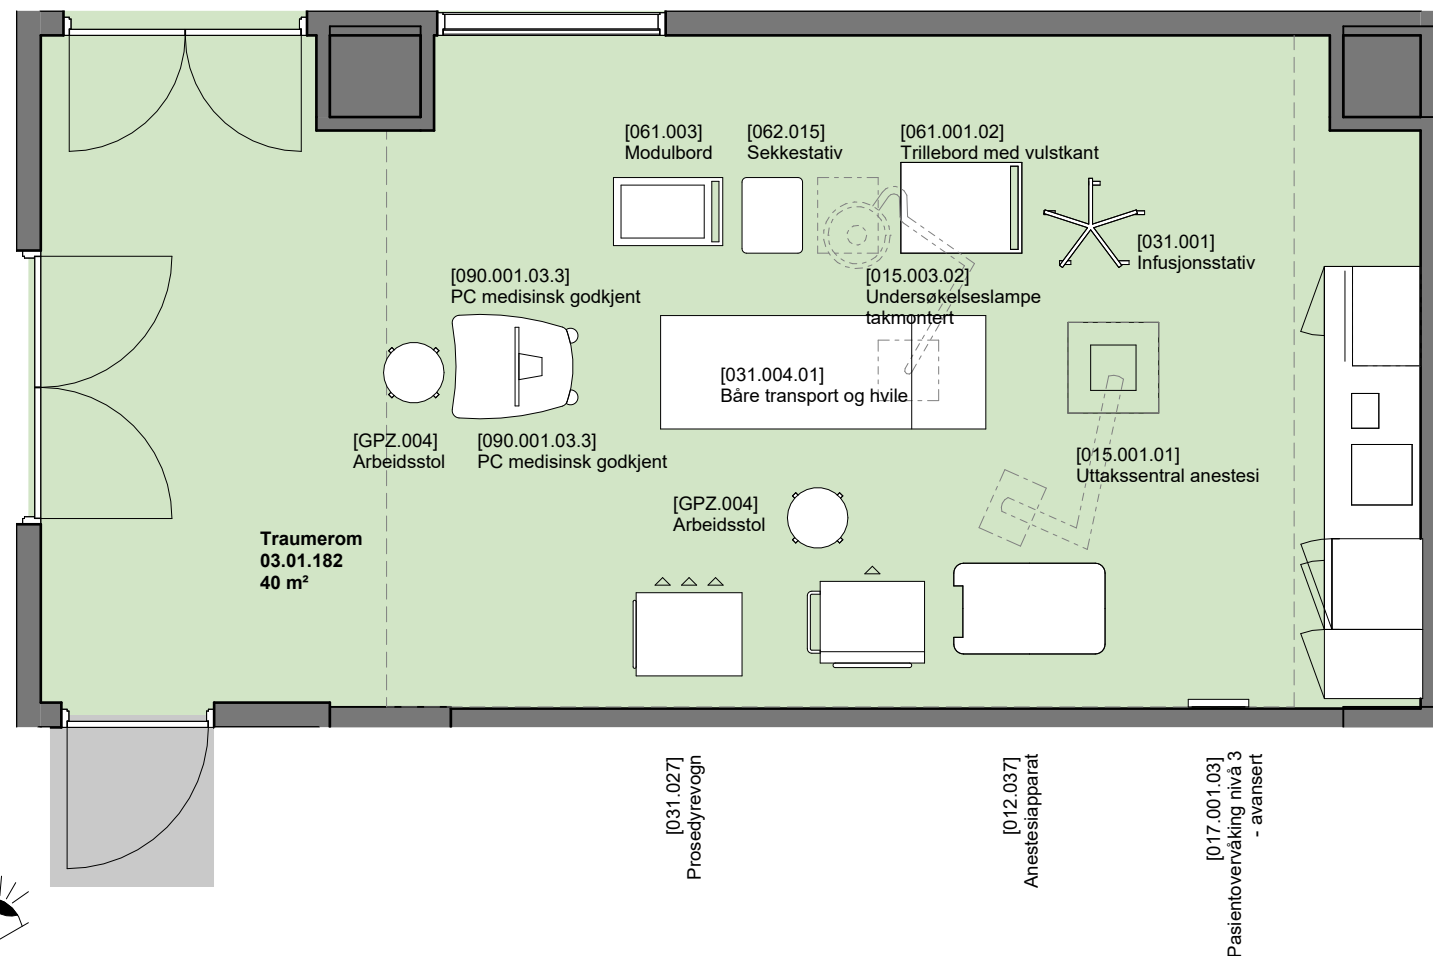

- [FSH.002.05] Overskap sjalusidør
- [FSH.003.02] Underskap kasse-bakke
- [FBA.041.18] Benkeplate høytrykkslaminat
- [016.014.01.03] Sug ejektor transportabelt
- [012.032] EKG-apparat
- [042.001.01] Varmeskap bordmodell
- [FSH.003.02] Underskap kasse-bakke
- [FSH.001.01] Høyskap kasse-bakke