

NYE RIKSHOSPITALET

MEDVIRKNING FUNKSJONSPROSJEKT - SÆRMØTE

Gruppe H Operasjon, Hybridstue




Gruppe H - Operasjon Hybridstue - Medvirkning F3 2023

Forside
Innhold
Oversiktstegning plan 03 1:200 med funksjonsfarger
Oversiktstegning plan 04 1:200 med funksjonsfarger
Illustrasjon plan 03 og 04 - 10 cfu og 100 cfu stuer
Oversiktstegning plan 03 1:200 med korridorbredder
Oversiktstegning plan 04 1:200 med korridorbredder
Romtegning SRF.106.03 Skjema standardrom operasjon hybrid fra standardromkatalogen Utstysrliste og 3D
Romtegning SRF.106.03 Skjema standardrom operasjon hybrid fra standardromkatalogen Plan
Romtegning Rom 08.01.004_a Operasjon Hybrid – Plan
Romtegning Rom 08.01.004_b Operasjon Hybrid - 3D
Flyt tegning - inntransport av utstyr
0301-F3-J0-H_i Handlingsrom etasje 04
NSA - Oversiktstegning Hybridstuer på Aker



- Hovedfunksjon**
- Ikke-medisinsk service
 - Intensiv
 - Kontorarbeidsplasser og møterom
 - Kommunikationsarealer
 - Laboratoriemedisin
 - Operasjon og postoperativ
 - Midlertidig
 - OUS, forskning og undervisning
 - Tekniske arealer VVS
 - Tekniske arealer EI
 - Tekniske arealer IKT

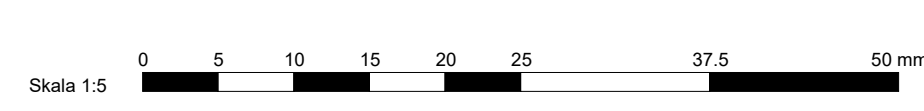



- Hovedfunksjon**
- Apotek
 - Ikke-medisinsk service
 - Intensiv
 - Kontorarbeidsplasser og møterom
 - Kommunikasjonsarealer
 - Laboratoriemedisin
 - Operasjon og postoperativ
 - Midlertidig
 - OUS, forskning og undervisning
 - Tekniske arealer VVS
 - Tekniske arealer EI
 - Tekniske arealer IKT



Illustrasjon plan 03 - 10 cfu og 100 cfu stuer



Illustrasjon plan 04 - 10 cfu og 100 cfu stuer




Korridorbredder

Fri bredde i korridor

■ 2850 mm -	Akutt, bildediagnostik, operasjon
▨ 2700 mm -	Poliklinikk, senge, fødeavsnitt
■ 2550 mm -	Poliklinikk, senge, fødeavsnitt
■ 2400 mm -	U1 Obs.post
■ 2200 mm -	Sekundær korridor
■ 1800 mm -	Kontor + LAB
■ 1500 mm -	Kontor

Etasje 03

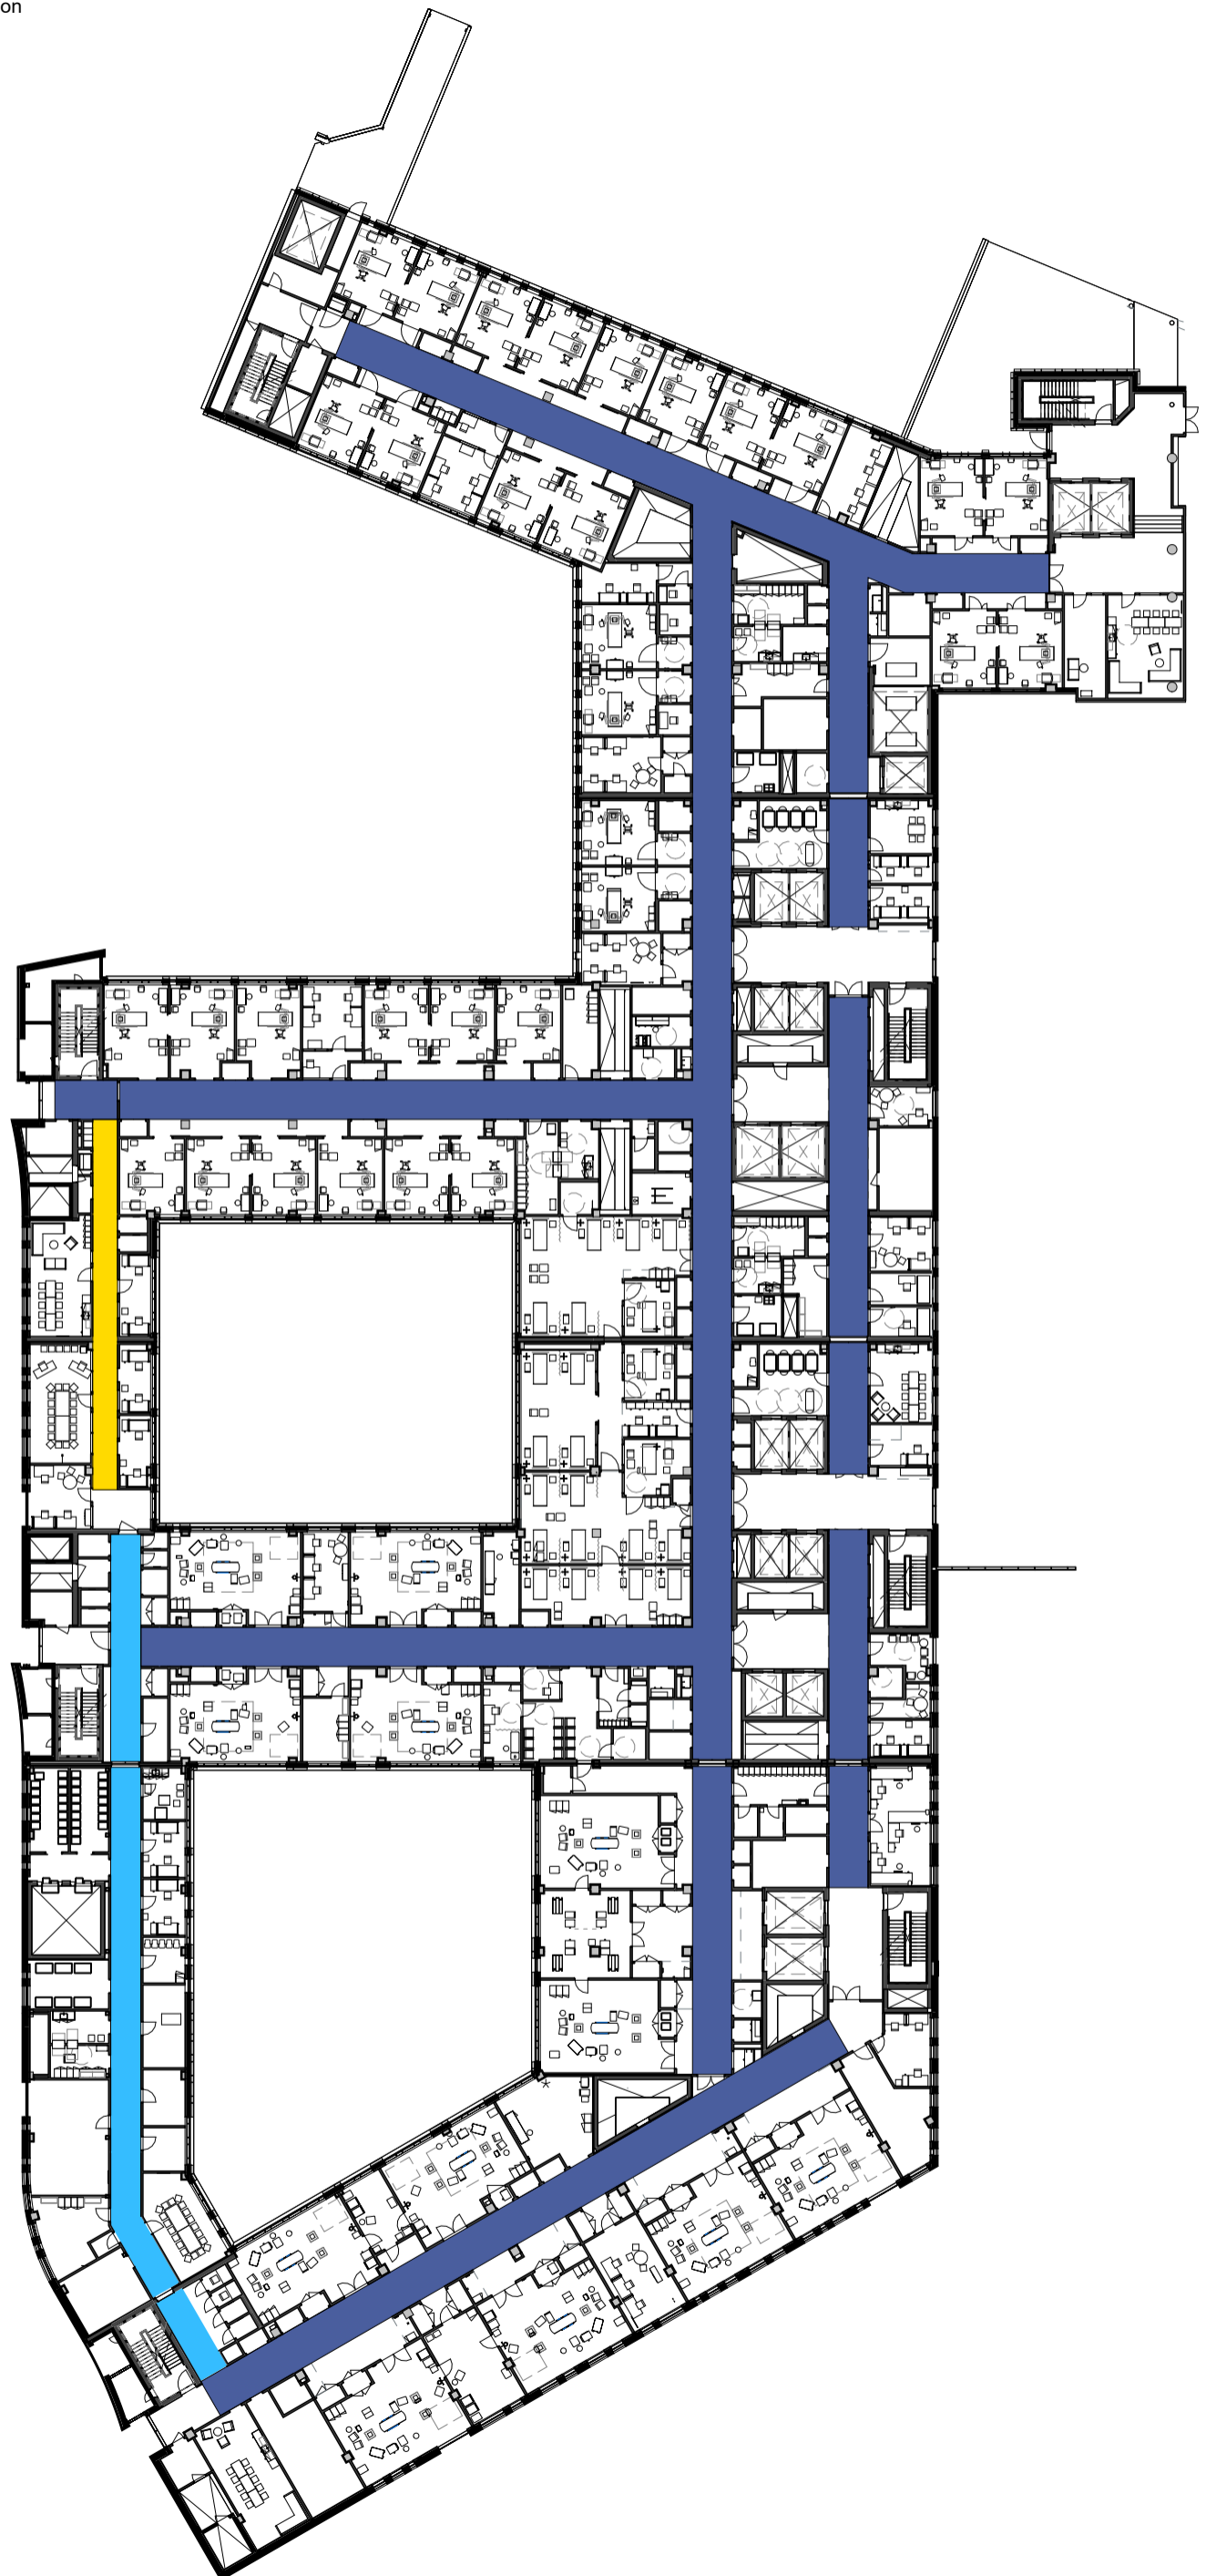


Korridorbredder

Fri bredde i korridor


■ 2850 mm -	Akutt, bildediagnostik, operasjon
▨ 2700 mm -	Poliklinikk, senge, fødeavsnitt
■ 2550 mm -	Poliklinikk, senge, fødeavsnitt
■ 2400 mm -	U1 Obs.post
■ 2200 mm -	Sekundær korridor
■ 1800 mm -	Kontor + LAB
■ 1500 mm -	Kontor

Etasje 04

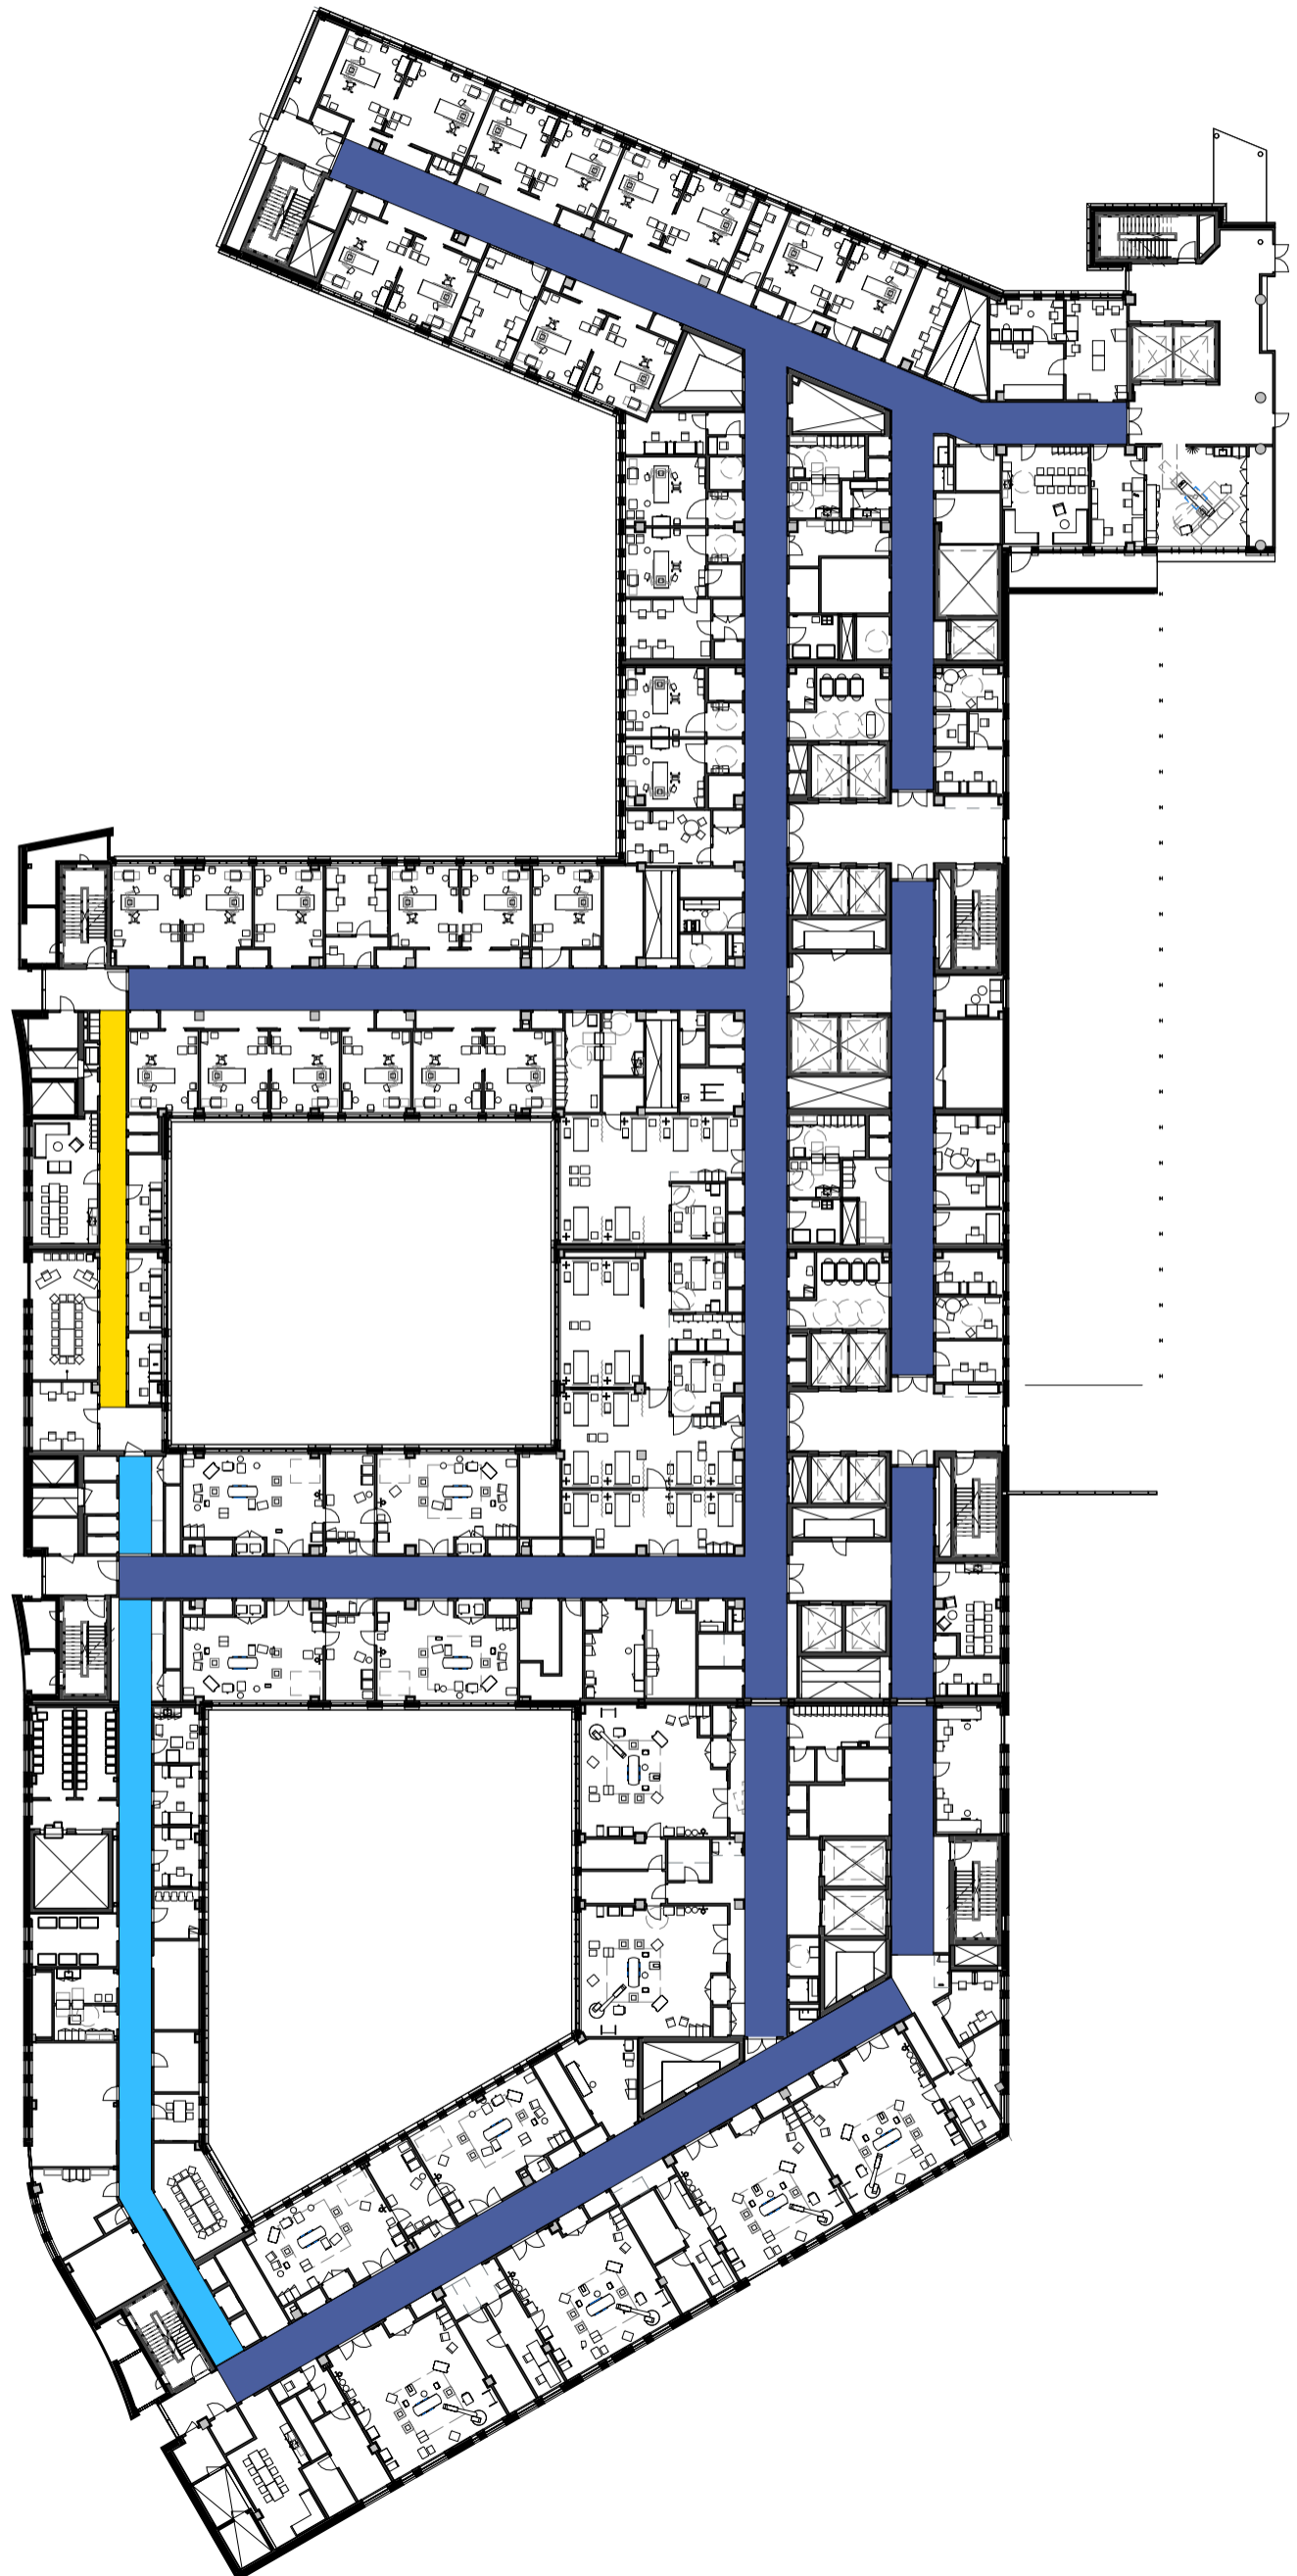

Standardrom: Operasjon, hybrid

Areal: 70.00

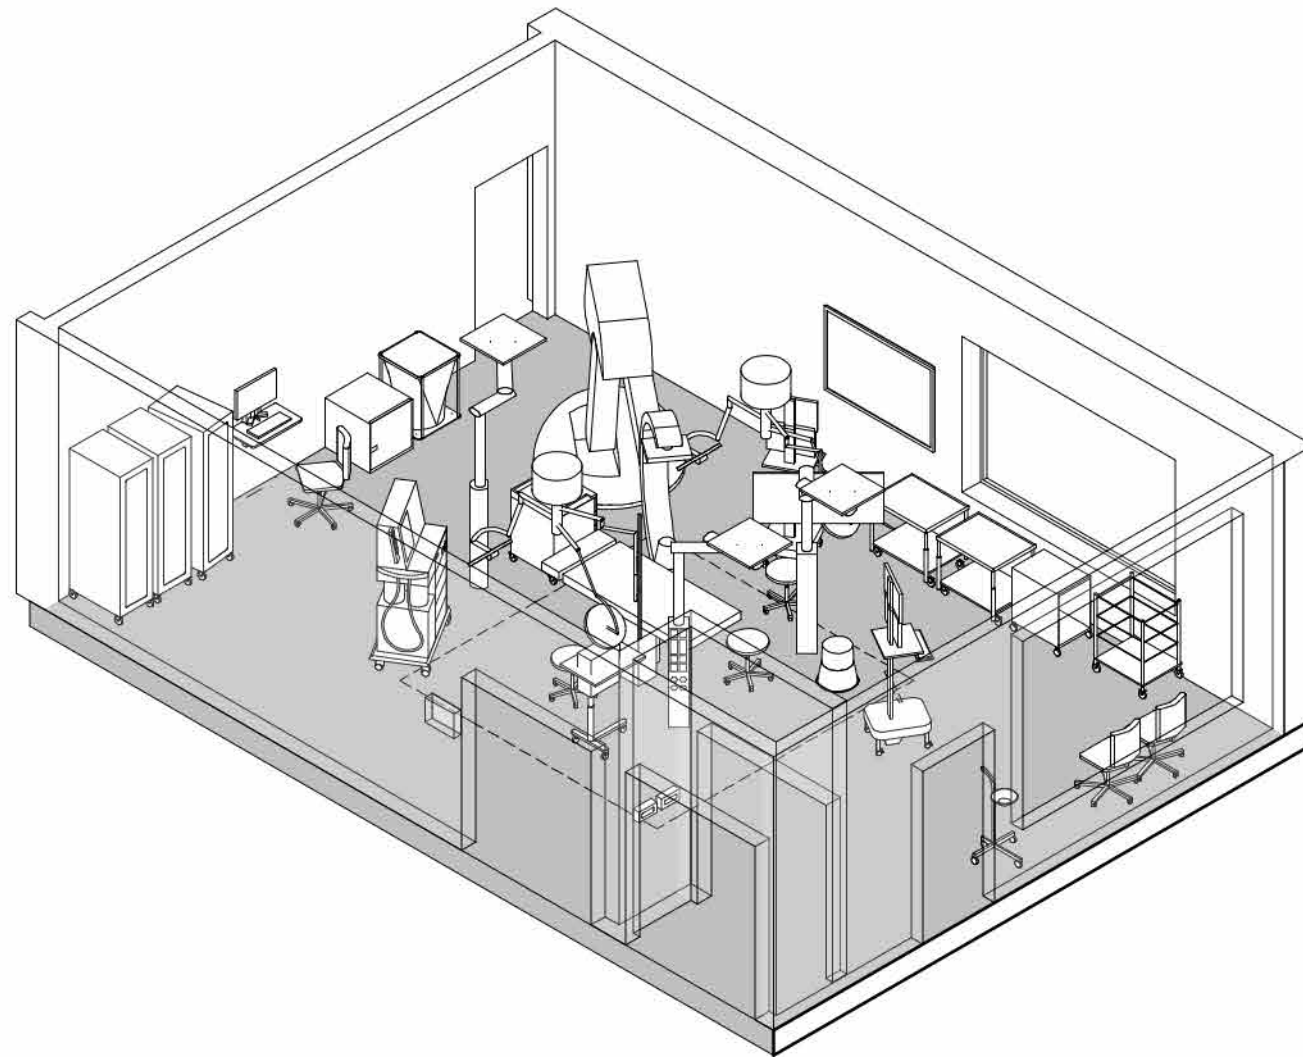

Utstyr i rom					
Artikkelnr	Artikkelnavn	Antall	Skal modelleres	Ansvar	
013.127	Aggregat varmelaken	1	Nei	RUT	
012.037	Anestesiapparat	1	Ja	RUT	
031.021	Anestesiavn	1	Ja	RUT	
GPZ.004	Arbeidsstol, hovedartikkel	3	Ja	IARK	
061.002	Assistansebord, hydraulisk hev/senk	2	Ja	RUT	
062.001.08	Avfallsmodul for kildesortering	1	Nei	HF	
012.030	Blod- og væskevarmer	1	Nei	RUT	
012.021	Diatermiapparat	1	Ja	RUT	
090.039	Display, operasjon, stor	1	Ja	IKT	
012.029.03	Infusjonspumpe, sprøyte	6	Nei	RUT	
012.029.01	Infusjonspumpe, volum	2	Nei	RUT	
012.031	Infusjonsrack	2	Ja	RUT	
011.004.03	Intervensjon, hybrid	1	Ja	RUT	
039.015	Kompressoppsamler	1	Ja	RUT	
GPZ.005	Kontorstol, hovedartikkel	3	Ja	IARK	
011.025	Kontrastinjektor	1	Nei	RUT	
061.003	Modulbord	1	Ja	RUT	
015.005.03	Operasjonsbord, sokkel	1	Ja	RUT	
015.007.02	Operasjonsbord, standard samlepakke tilbehør	1	Nei	RUT	
015.002.07	Operasjonslampe, med monitorarm	2	Ja	RUT	
039.012	Opptrinn	1	Ja	RUT	
091.007	Pakke, PC standard kontorløsning	1	Ja	IKT	
017.001.03	Pasientovervåking, nivå 3 - avansert	1	Ja	RUT	
090.001.03	PC, medisinsk godkjent	2	Nei	IKT	
031.027	Prosedyreavn	1	Ja	RUT	
JWZ.006	Røykavsug autostartboks, komplett	2	Ja	RIV	
062.015	Sekkestativ	1	Ja	RUT	
GSA.001.01	Skap kassebakke mobil, d=706 b=462 h=1803	3	Ja	IARK	
090.005.04	Skjerm, PC, medisinsk godkjent	2	Ja	IKT	
090.006.01.2	Skjerm, vegghengt, standard, 55"	1	Ja	IKT	
090.006.01.3	Skjerm, vegghengt, standard, 65"	1	Ja	IKT	
FXB.002	Stativ, hansker, hovedartikkel	2	Ja	ARK	
037.003.01	Stativ for blyfrakker, mobilt	1	Nei	RUT	
039.017.02	Stativ oppheng urinposer	1	Nei	RUT	
090.029	Strekcodeleser	1	Nei	IKT	
016.014.01	Sug, ejetor	1	Nei	RUT	
073.003	Tralle, PC, hev-senk	2	Ja	RUT	
061.001	Trillebord, rustfritt stål	2	Ja	RUT	
015.001.01	Uttakssentral, anestesi	1	Ja	RUT	
015.001.02	Uttakssentral, kirurgi	2	Ja	RUT	
042.001.02	Varmeskap, gulvmodell, 60liter	1	Ja	RUT	
FBA.068.02	Veggfeste pc skjerm tastatur hev/senk med lite bord	1	Ja	ARK	
039.016	Vekt for kompresser	1	Nei	RUT	

Tegningsemne:

Tegningsnr.:

Revision:

Operasjon, hybrid (Utstyrliste, 3D)

SRF.106.03_01

02


E

Mål:

Dato: 01.12.21

Rev. nr.:

Rev. status:

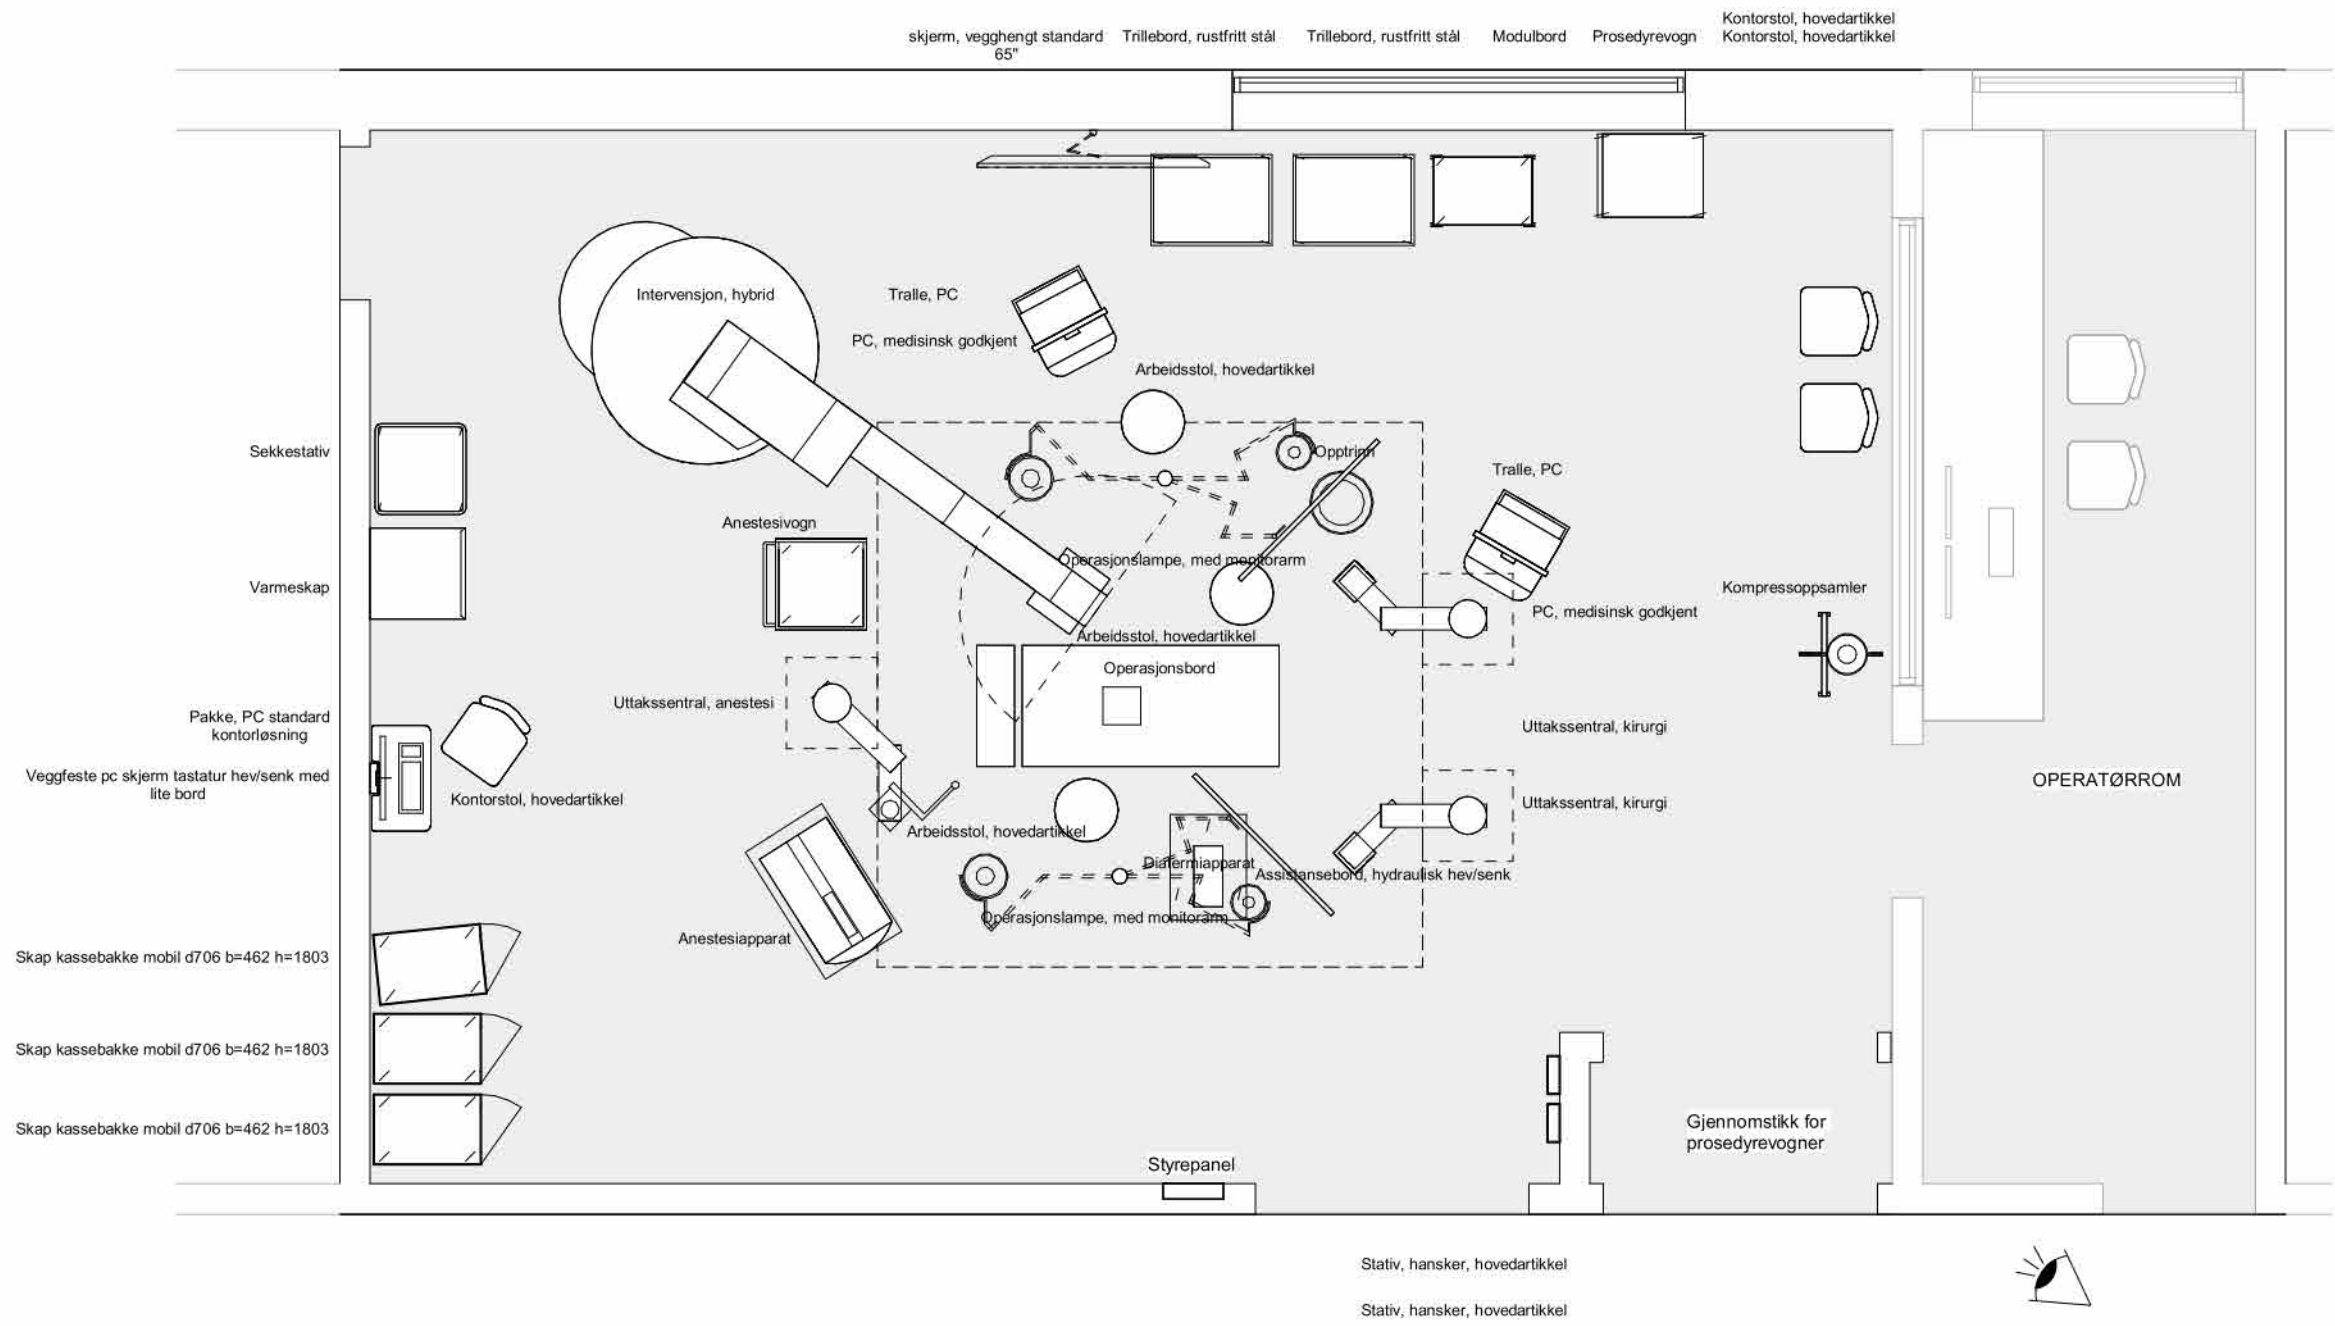


Standardrom, Operasjon, hybrid

Tegningsemne:	Tegningsnr.:	Revision:
Operasjon, hybrid (Plantegning)	SRF.106.03_02	02 E
Mål: 1:50	Dato: 01.12.21	Rev. nr.: Rev. status:




Standardrom, Operasjon, hybrid
(SRF.106.03) etter tilpasning til bygg på
Nye Rikshospital

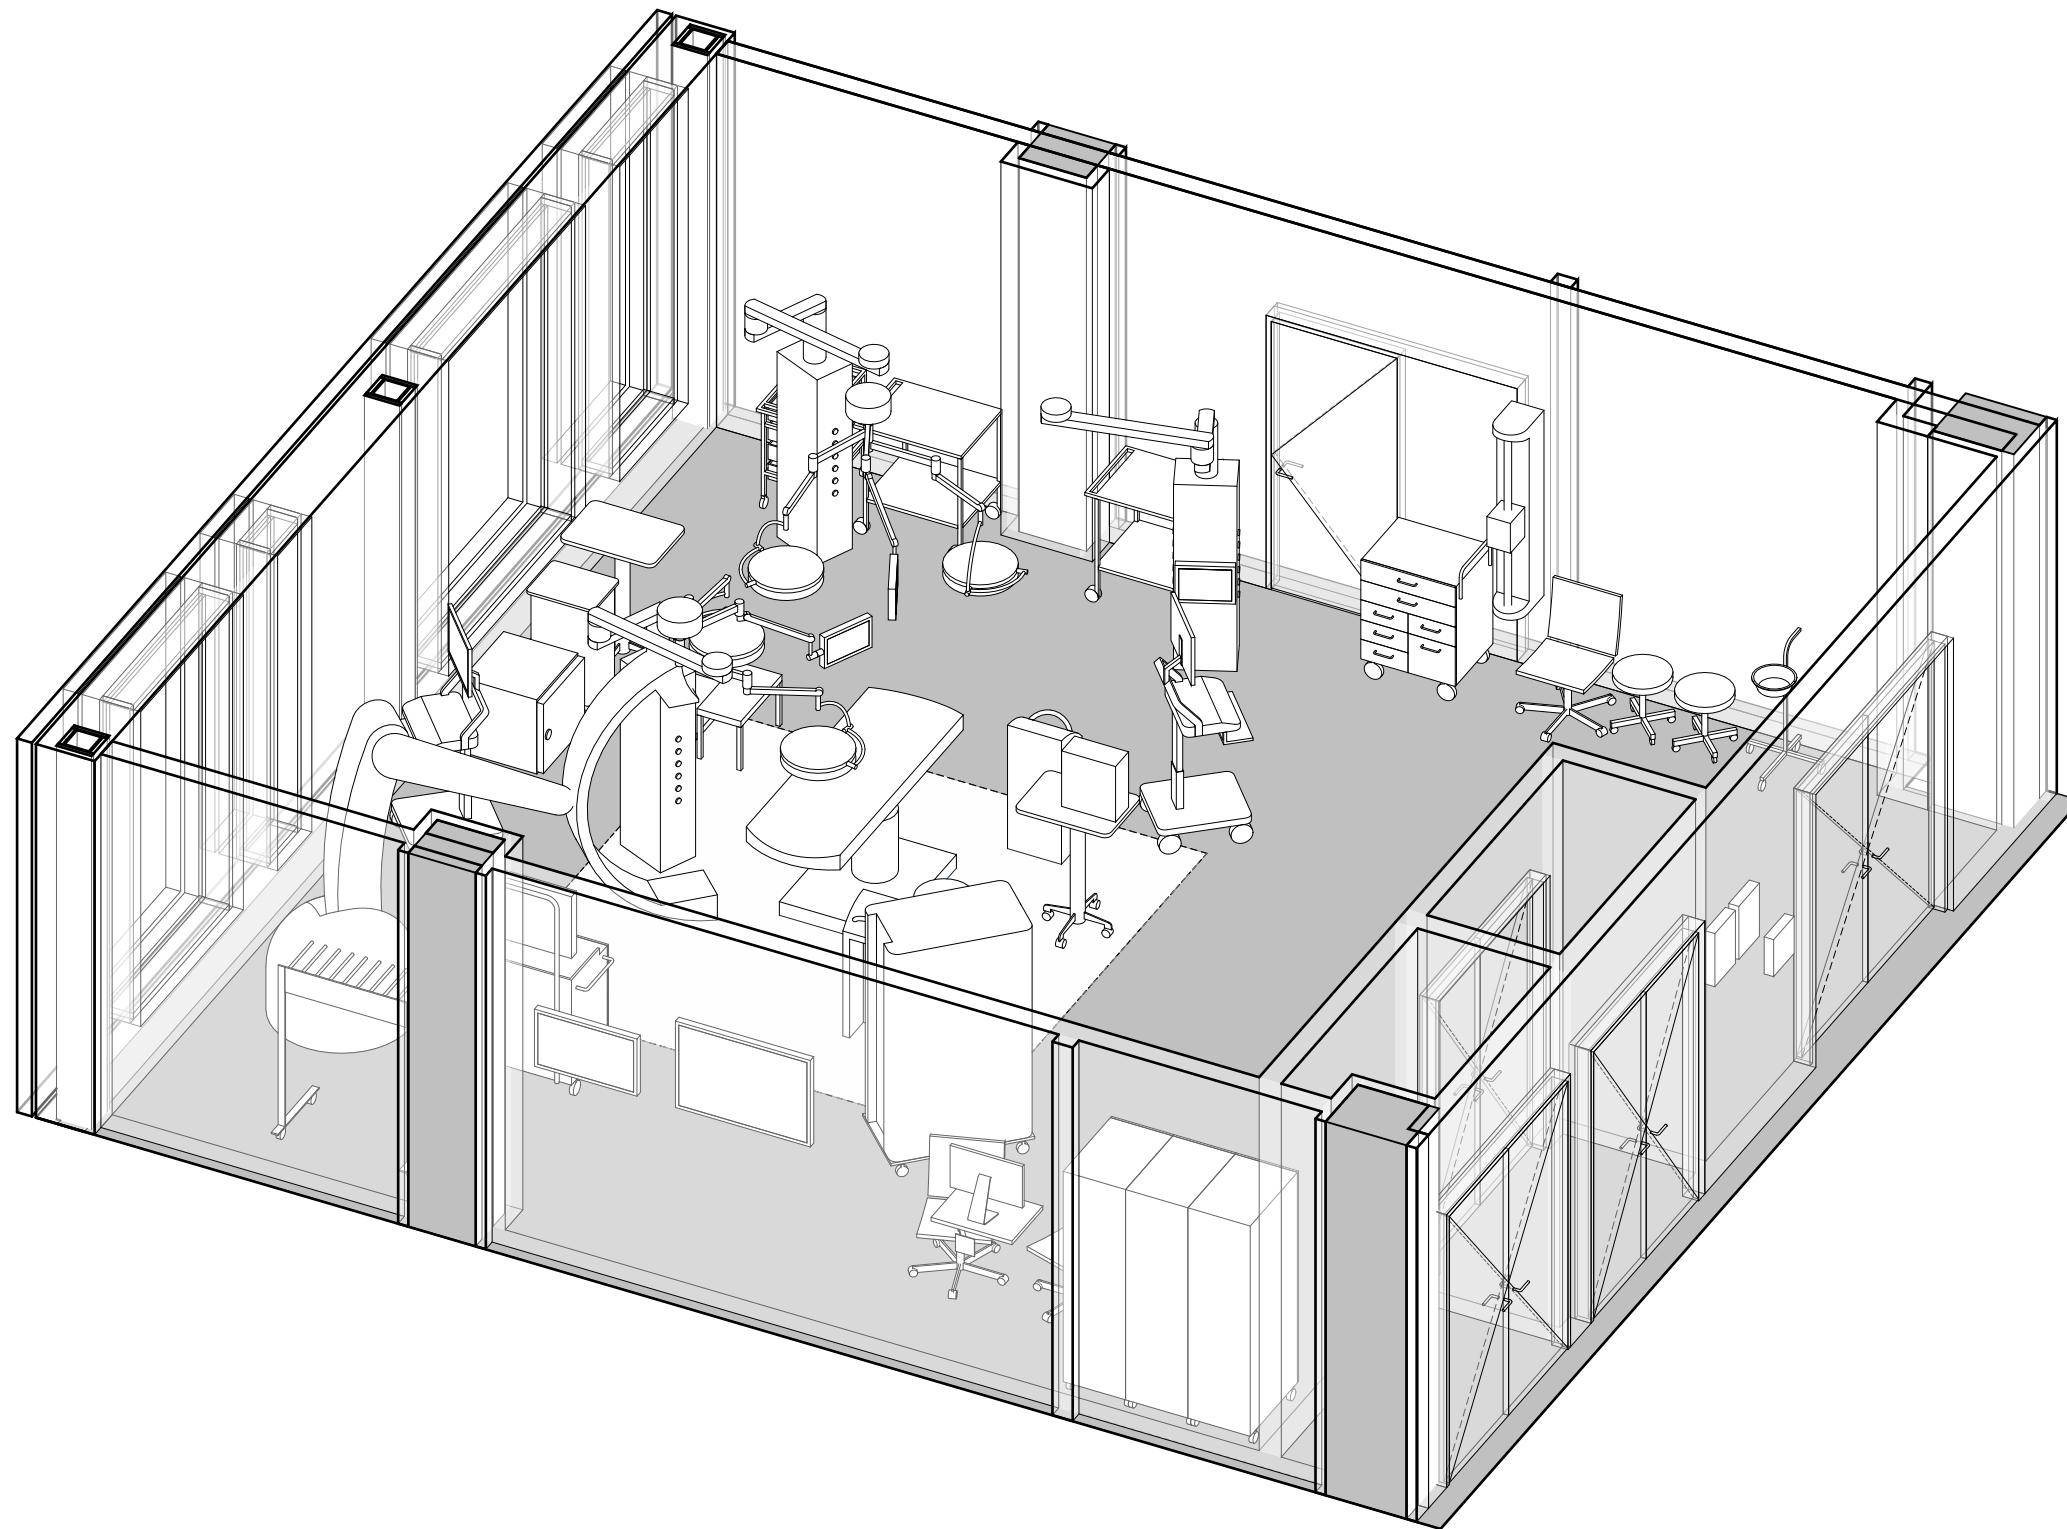

Flyt tegning - inntransport av utstyr



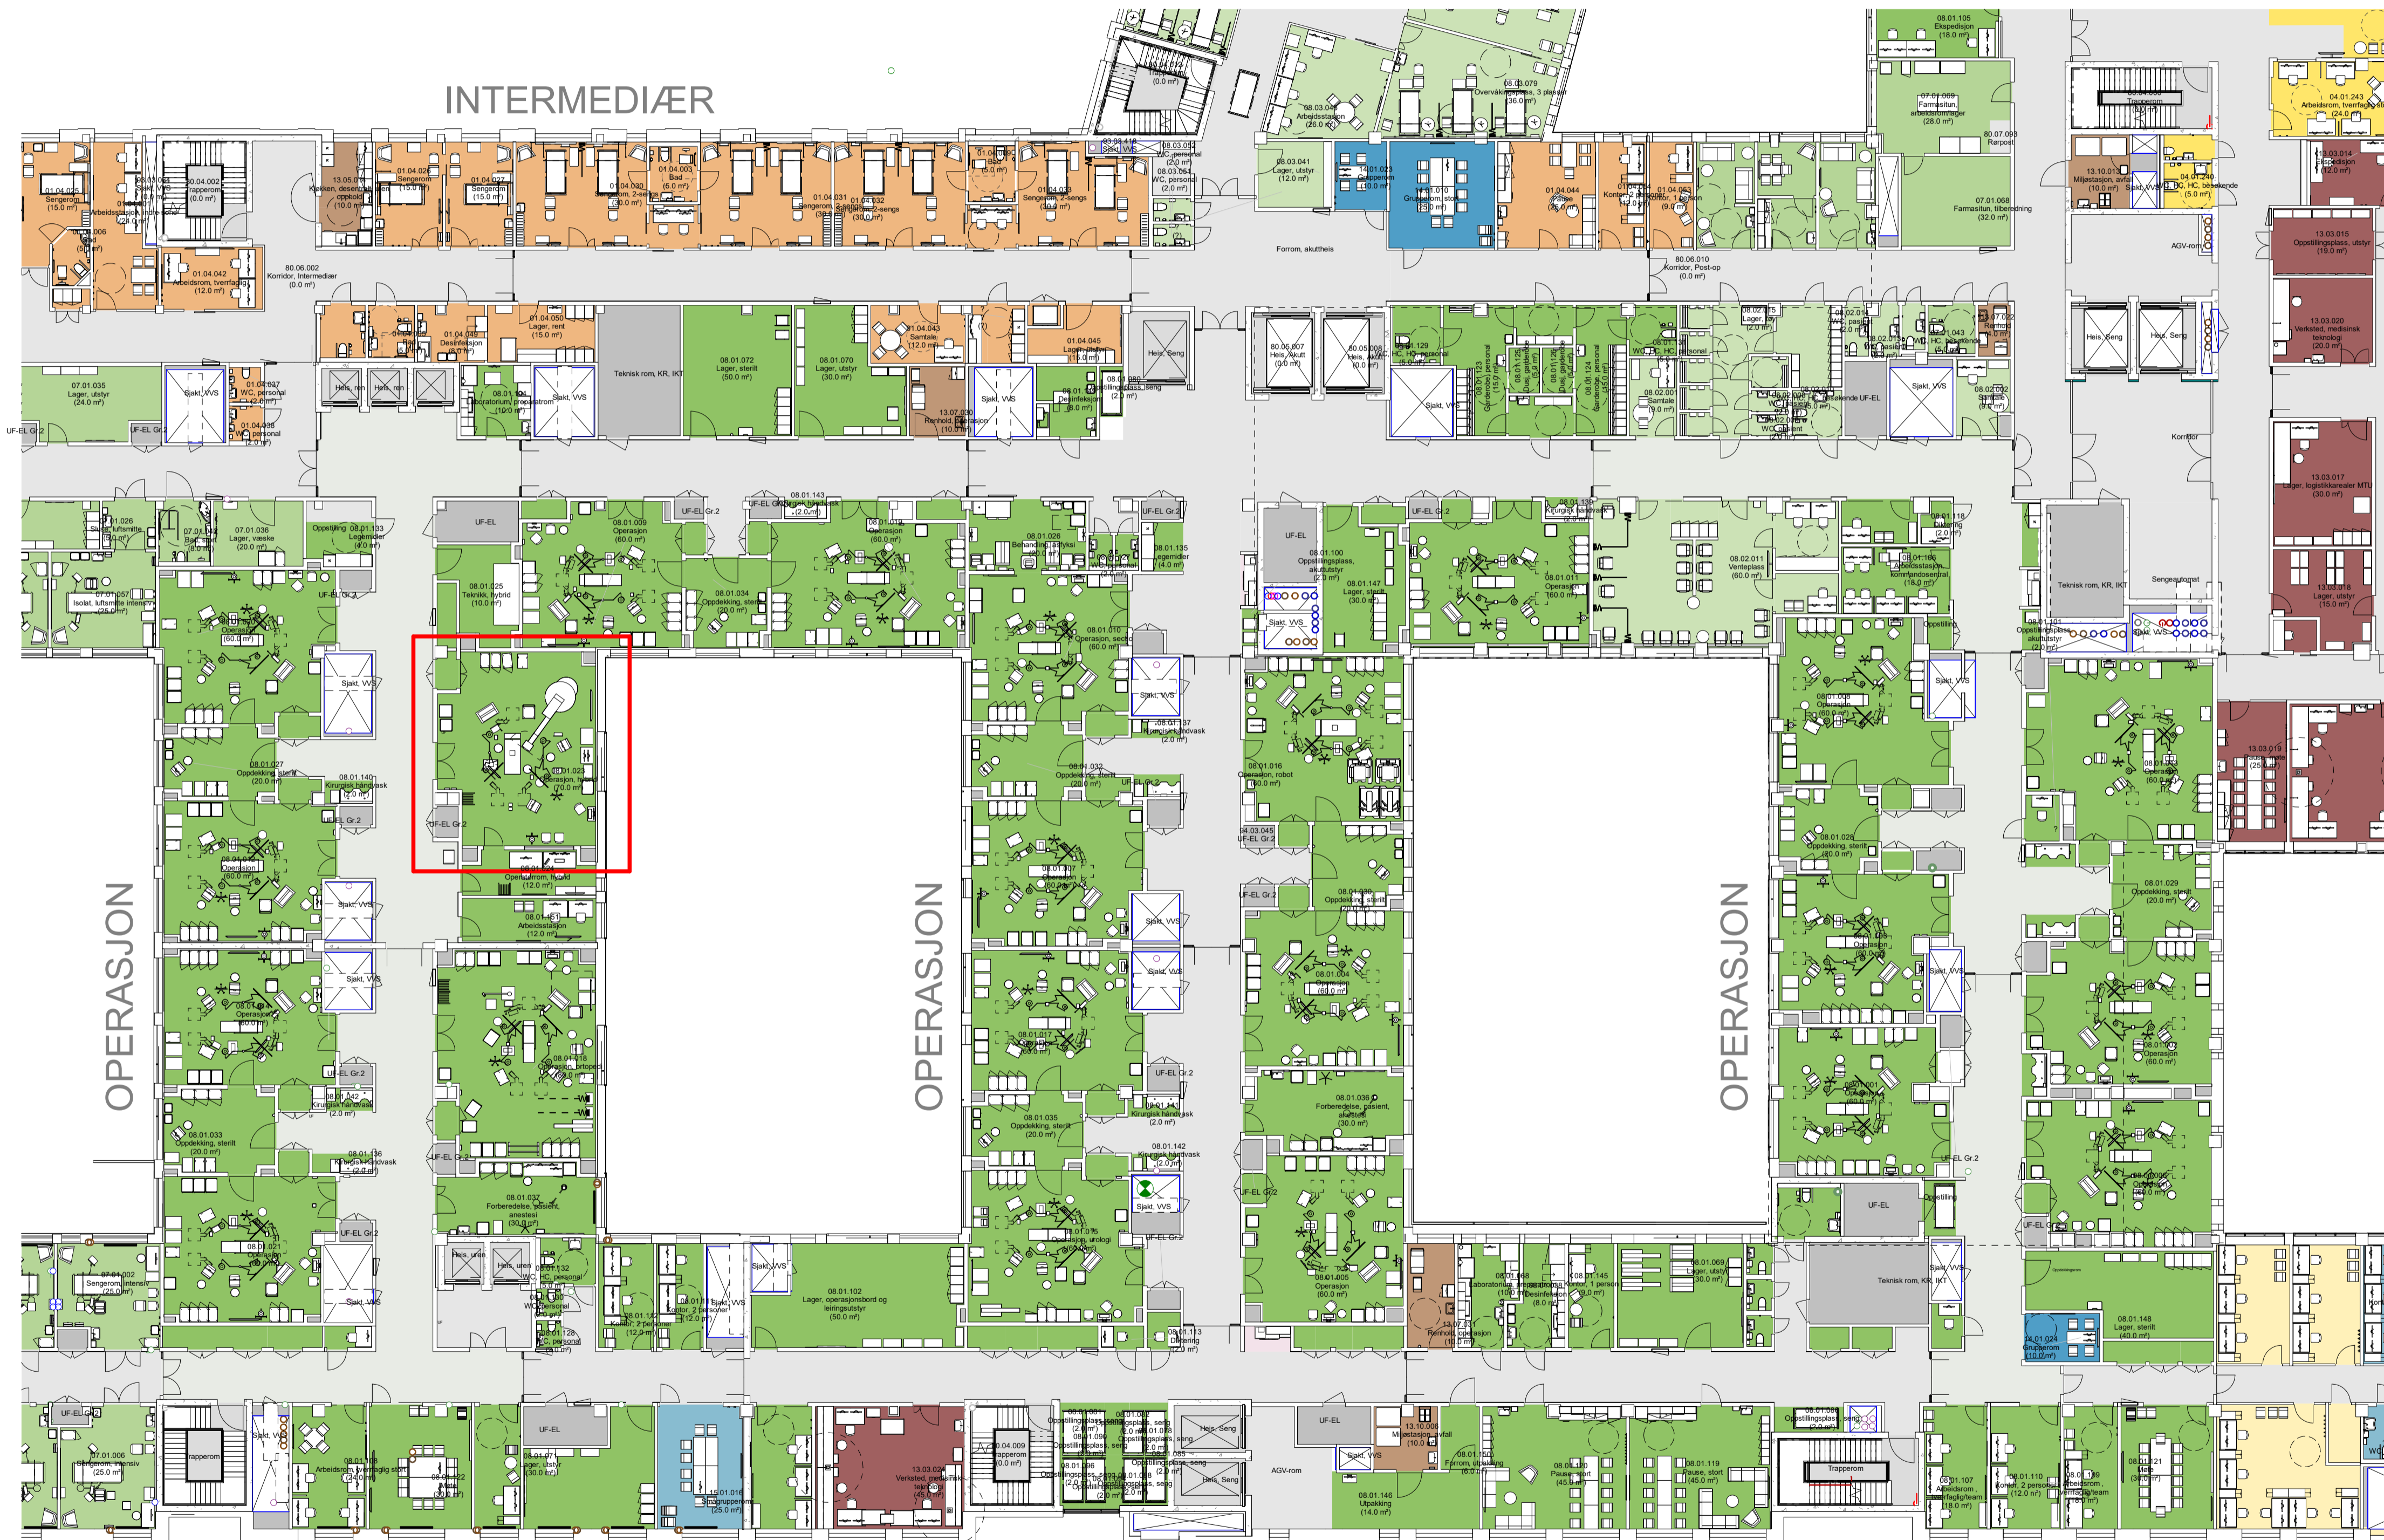

INTERMEDIÆR

OPERASJON

OPERASJON

OPERASJON

FARGEKODER, FUNKSJONSOMRÅDER

- DØGNOMRÅDE SOMATIKK, VOKSE
- PSYKISK HELSEVERN OG AVHENGIGHET
- AKUTTFUNKSJONER
- OBSERVASJONSPLASER
- POLIKLINIKK OG DAGBEHANDLING
- NYFØDT INTENSIV
- FØDE
- INTENSIV
- OPERASJON
- POST OPERATIV
- BILDEDIAGNOSTIKK
- LABRATORIEMEDISIN
- APOTEK
- KLINISK SERVICE
- IKKE-MEDISINSK SERVICE
- VAREMOTTAK
- FORSKNING OG UNDERVISNING, OUS
- FORSKNING OG UNDERVISNING, UiO
- KONTORARBEIDSPLASER OG MØTEROM
- KOMMUNIKASJONSAREALER
- TEKNIKK

